

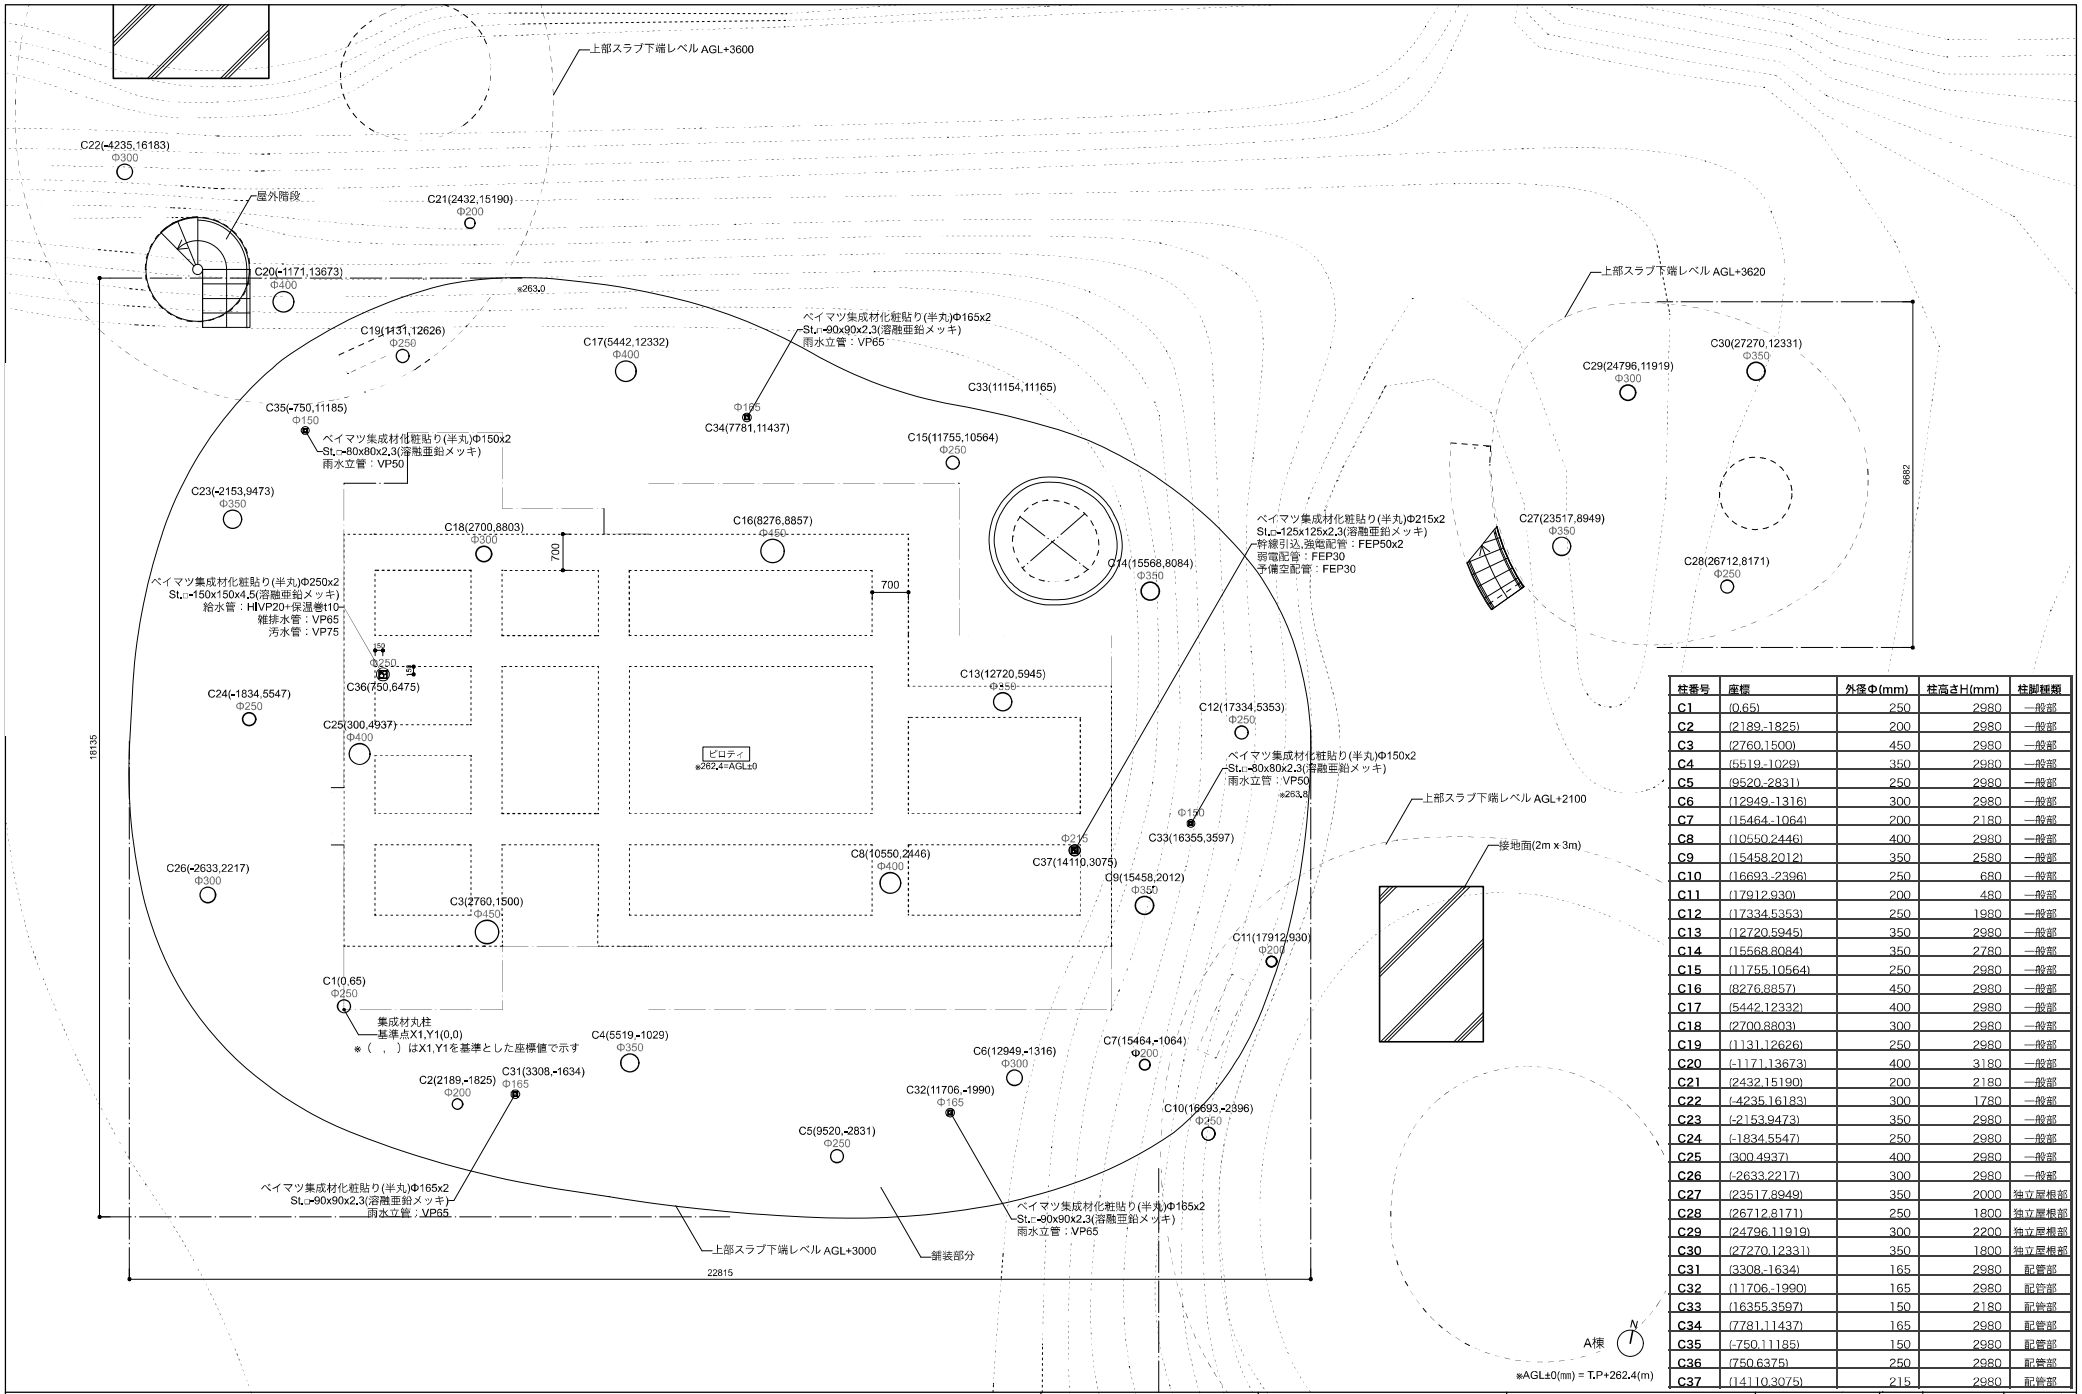


柱番号	座標	外径Φ(mm)	柱高さH(mm)	柱脚種類
C1	(0,65)	250	2980	一般部
C2	(2189,-1825)	200	2980	一般部
C3	(2760,1500)	450	2980	一般部
C4	(5519,-1029)	350	2980	一般部
C5	(9520,-2831)	250	2980	一般部
C6	(12949,-1316)	300	2980	一般部
C7	(15464,-1064)	200	2180	一般部
C8	(10550,2446)	400	2980	一般部
C9	(15458,2012)	350	2580	一般部
C10	(16693,-2396)	250	680	一般部
C11	(17912,930)	200	480	一般部
C12	(17334,5353)	250	1980	一般部
C13	(12720,5945)	350	2980	一般部
C14	(15568,8084)	350	2780	一般部
C15	(11755,10564)	250	2980	一般部
C16	(8276,8857)	450	2980	一般部
C17	(5442,12332)	400	2980	一般部
C18	(2700,8803)	300	2980	一般部
C19	(1131,12626)	250	2980	一般部
C20	(-1171,13673)	400	3180	一般部
C21	(2432,15190)	200	2180	一般部
C22	(-4235,16183)	300	1780	一般部
C23	(-2153,9473)	350	2980	一般部
C24	(-1834,5547)	250	2980	一般部
C25	(300,4937)	400	2980	一般部
C26	(-2633,2217)	300	2980	一般部
C27	(23517,8949)	350	2000	独立屋根部
C28	(26712,8171)	250	1800	独立屋根部
C29	(24796,11919)	300	2200	独立屋根部
C30	(27270,12331)	350	1800	独立屋根部
C31	(3308,-1634)	165	2980	配管部
C32	(11706,-1990)	165	2980	配管部
C33	(16355,3597)	150	2180	配管部
C34	(7781,11437)	165	2980	配管部
C35	(-750,11185)	150	2980	配管部
C36	(750,6375)	250	2980	配管部
C37	(14110,3075)	215	2980	配管部


特記		工事名称	図面の名称	縮尺	日付	No.
	SUO・Tetor共同企業体 一級建築士 大臣登録 第372122号 周防貴之	奈義町アートの森整備工事（第一期）	集成材　柱リスト	1/100	令和 8年 11月6日	A80

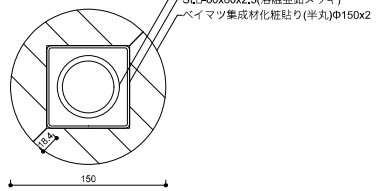


配管部（Φ150）

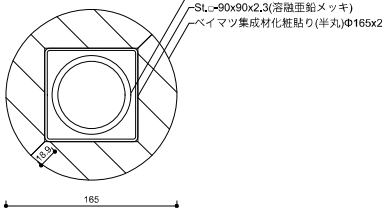

配管部（Φ165）

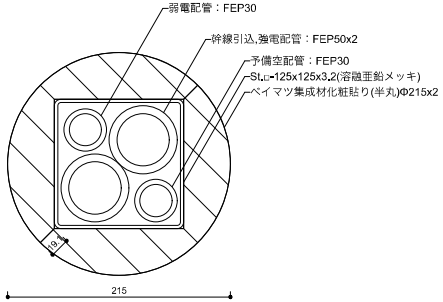


配管部（Φ215）

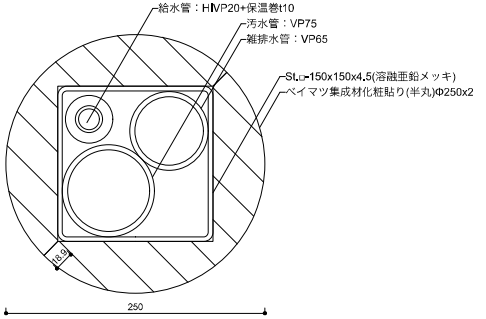


配管部（Φ250）


配管部　各平面形状　S=1/5

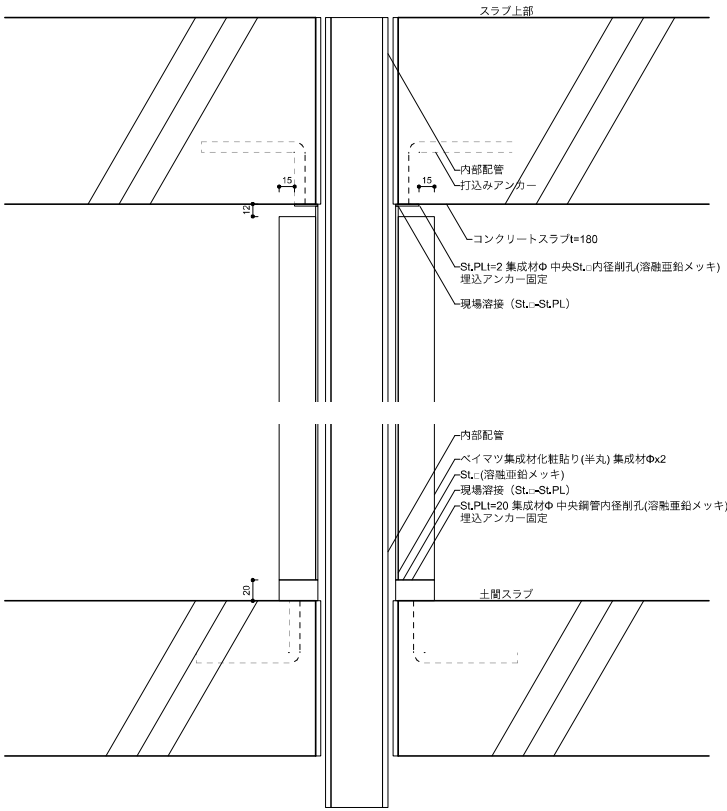


配管部　断面構成図　S=1/5

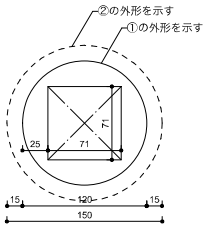


①,② 各x3

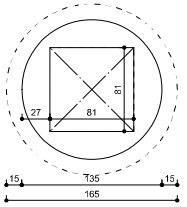

①,② 各x2

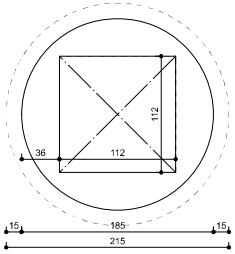

①,② 各x1

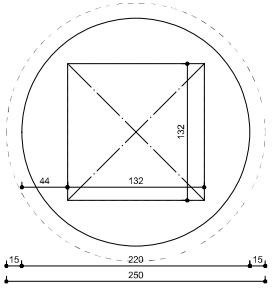


①,② 各x1

①St.PLt=2 外径：柱外径-30mm
中央正方形切り欠き(溶融亜鉛メッキ)
埋込アンカー固定
②St.PLt=20 外径：柱同外径
中央正方形切り欠き(溶融亜鉛メッキ)
埋込アンカー固定


配管部　柱頭柱脚金物形状詳細図　S=1/5

特記	SUO・Tetor共同企業体 一級建築士 大臣登録 第372122号 岡部貴之	工事名称 奈義町アートの森整備工事（第一期）	図面の名称 集成材 配管柱詳細図	縮尺 1/5	日付 令和 8年 11月6日	No. A81


鉄骨階段1

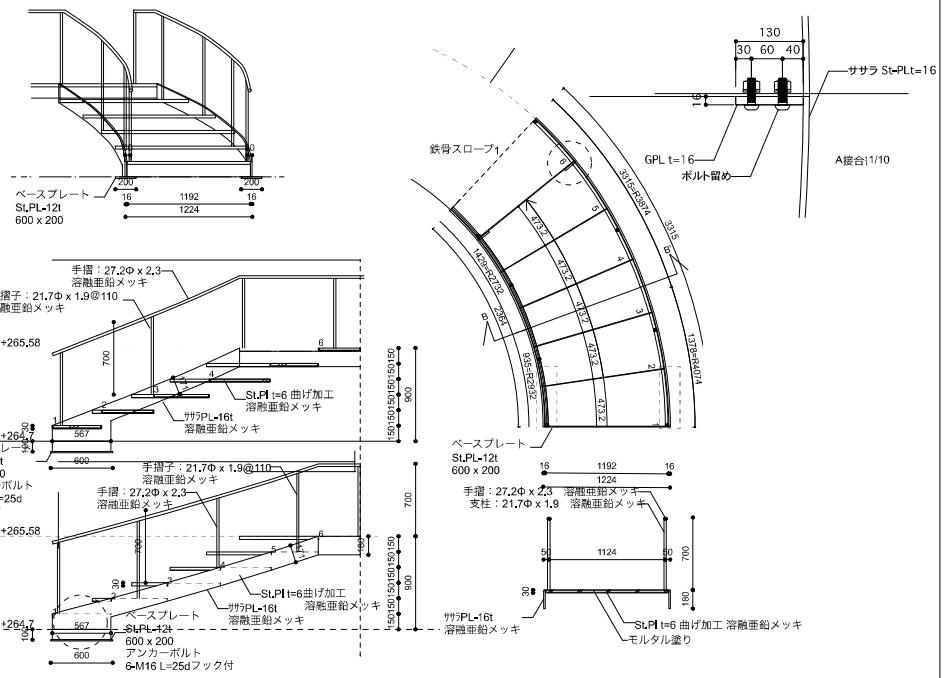


鉄骨階段2

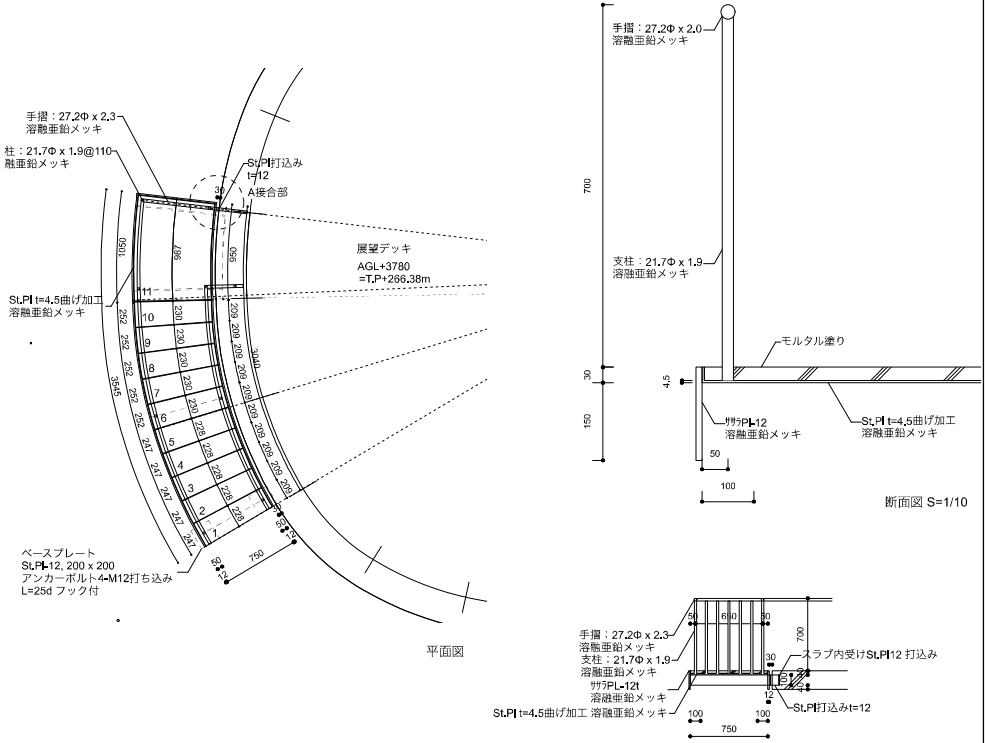


鉄骨階段3

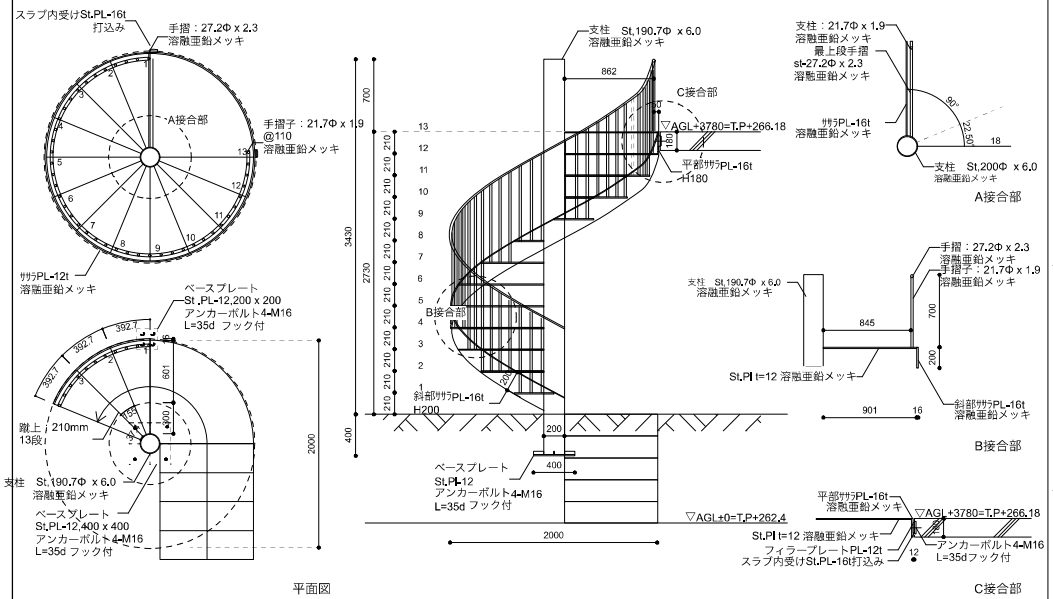


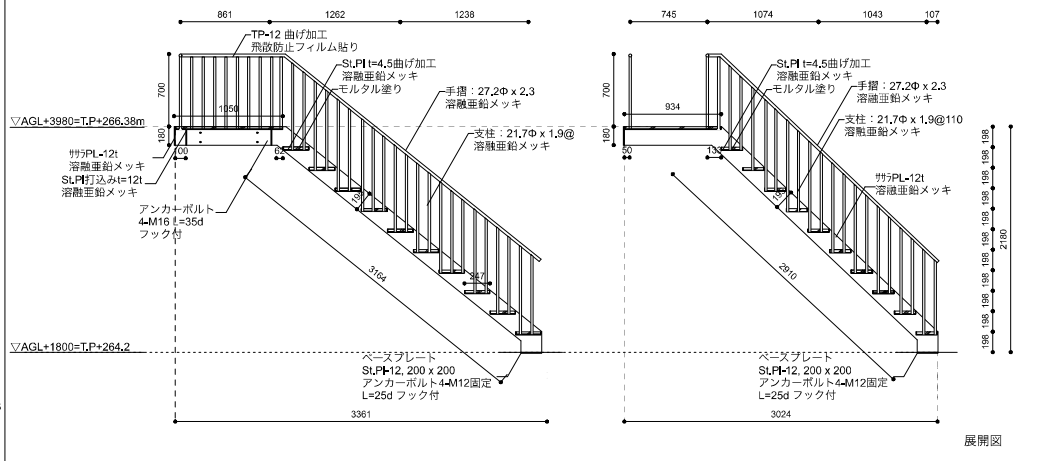


特記	SUO・Tetor共同企業体 一級建築士 大臣登録 第372122号 周防貴之	工事名称 奈義町アートの森整備工事（第一期）	図面の名称 鉄骨階段詳細図1	縮尺 1/50 1/10	日付 令和 8年 11月6日	No. A82


鉄骨スロープ1

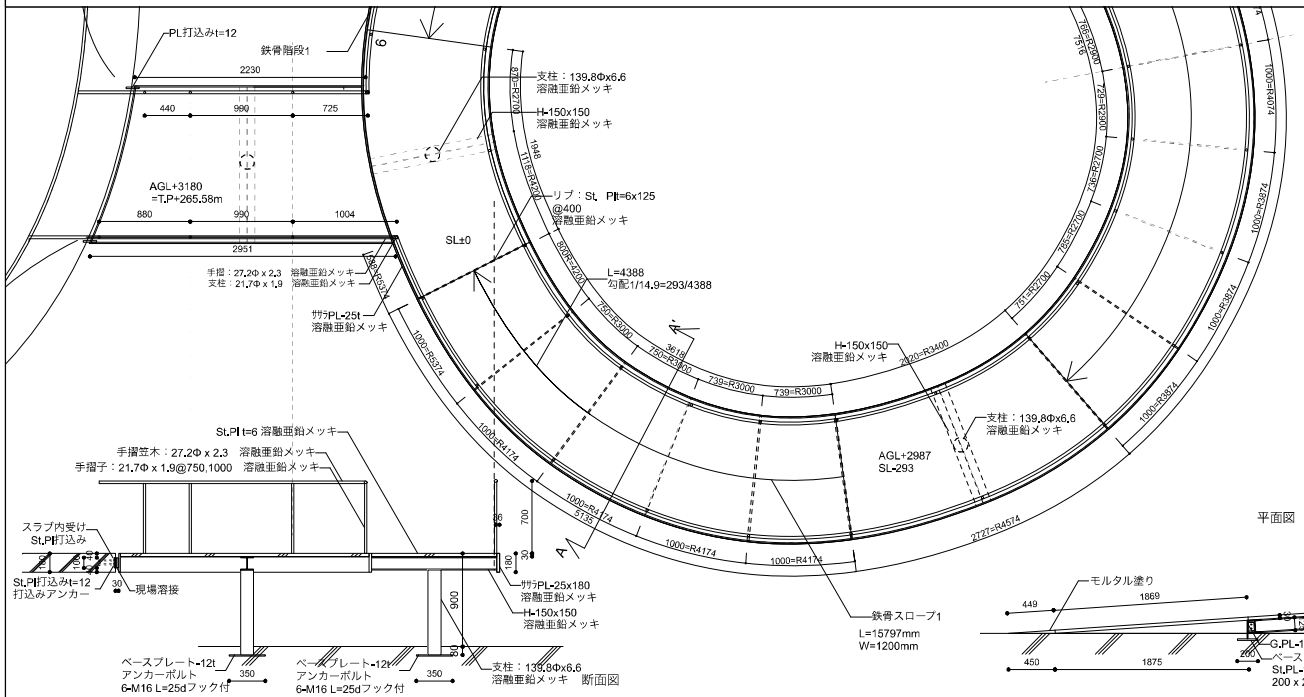


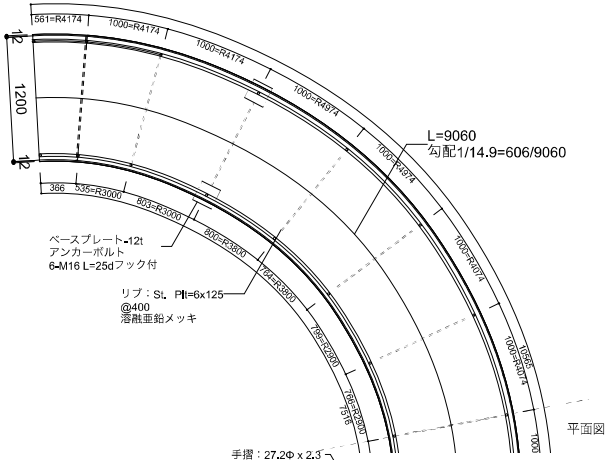


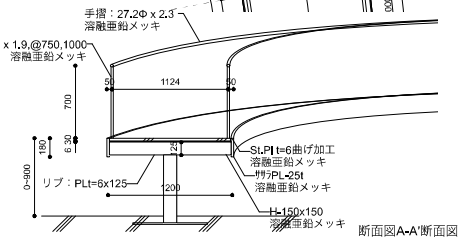


鉄骨スロープ2

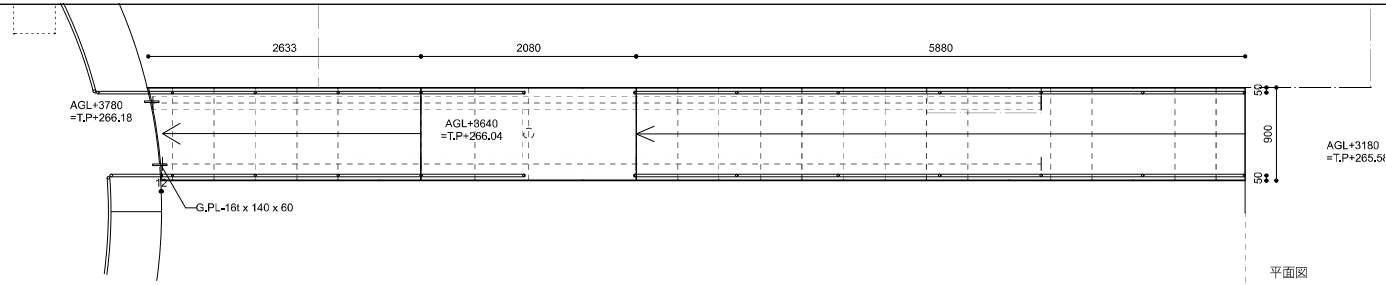

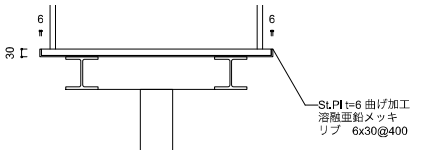


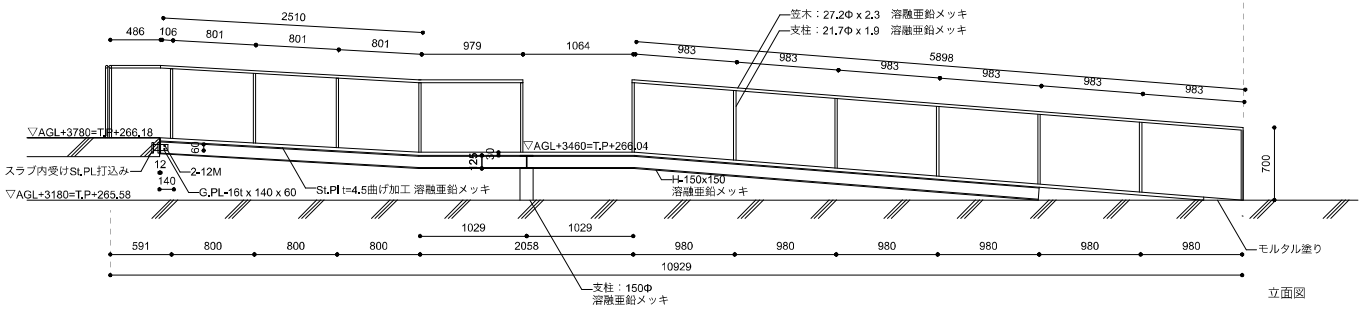

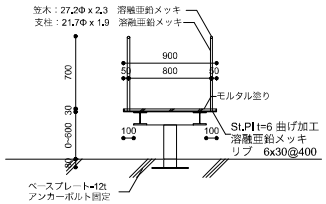


特記	SUO・Tetor共同企業体 一級建築士 大臣登録 第372122号 周防貴之	工事名称 奈義町アートの森整備工事（第一期）	図面の名称 鉄骨階段詳細図2	縮尺 1/50	日付 令和 8年 11月6日	No. A83

(B棟) 階段1

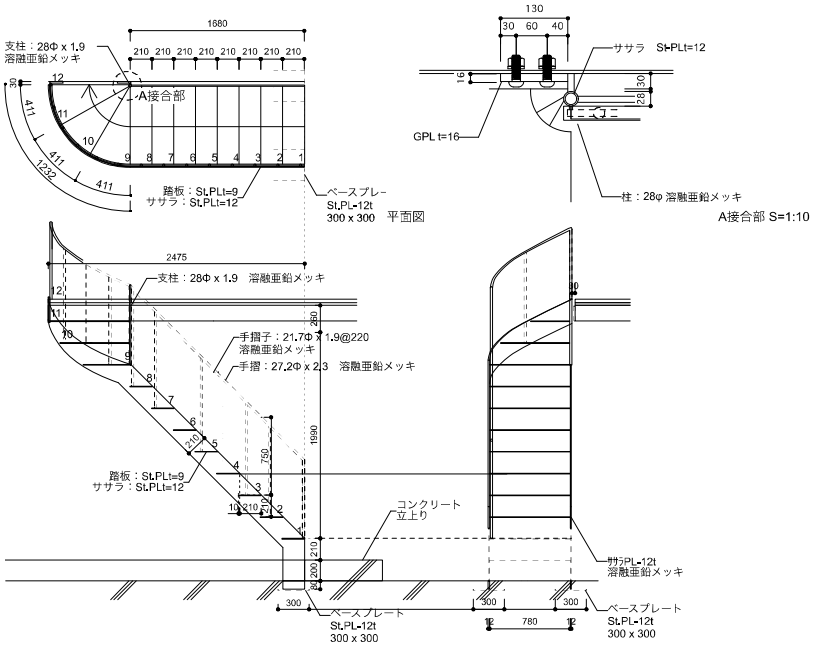


(C棟) 階段1

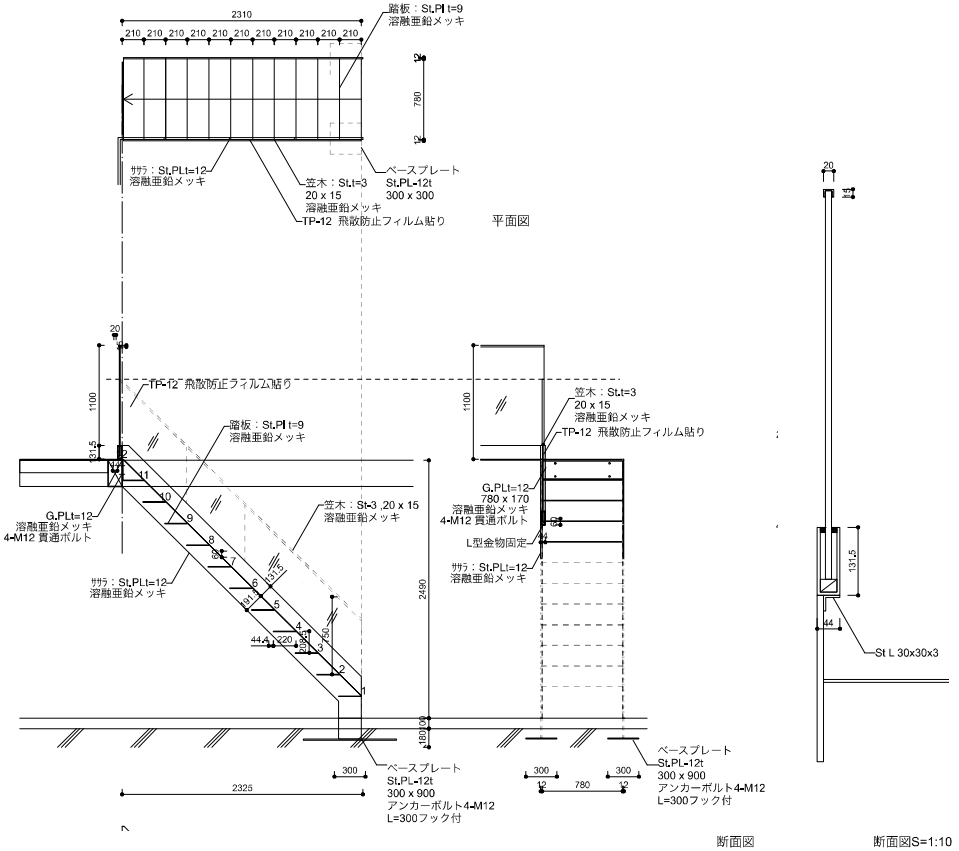

特記

SUO・Tetor共同企業体 一級建築士 大臣登録 第372122号 周防貴之	工事名称 奈義町アートの森整備工事（第一期）	図面の名称 B棟・C棟 鉄骨階段詳細図	縮尺 1/50 1/10	日付 令和 8年 11月6日	No. A84

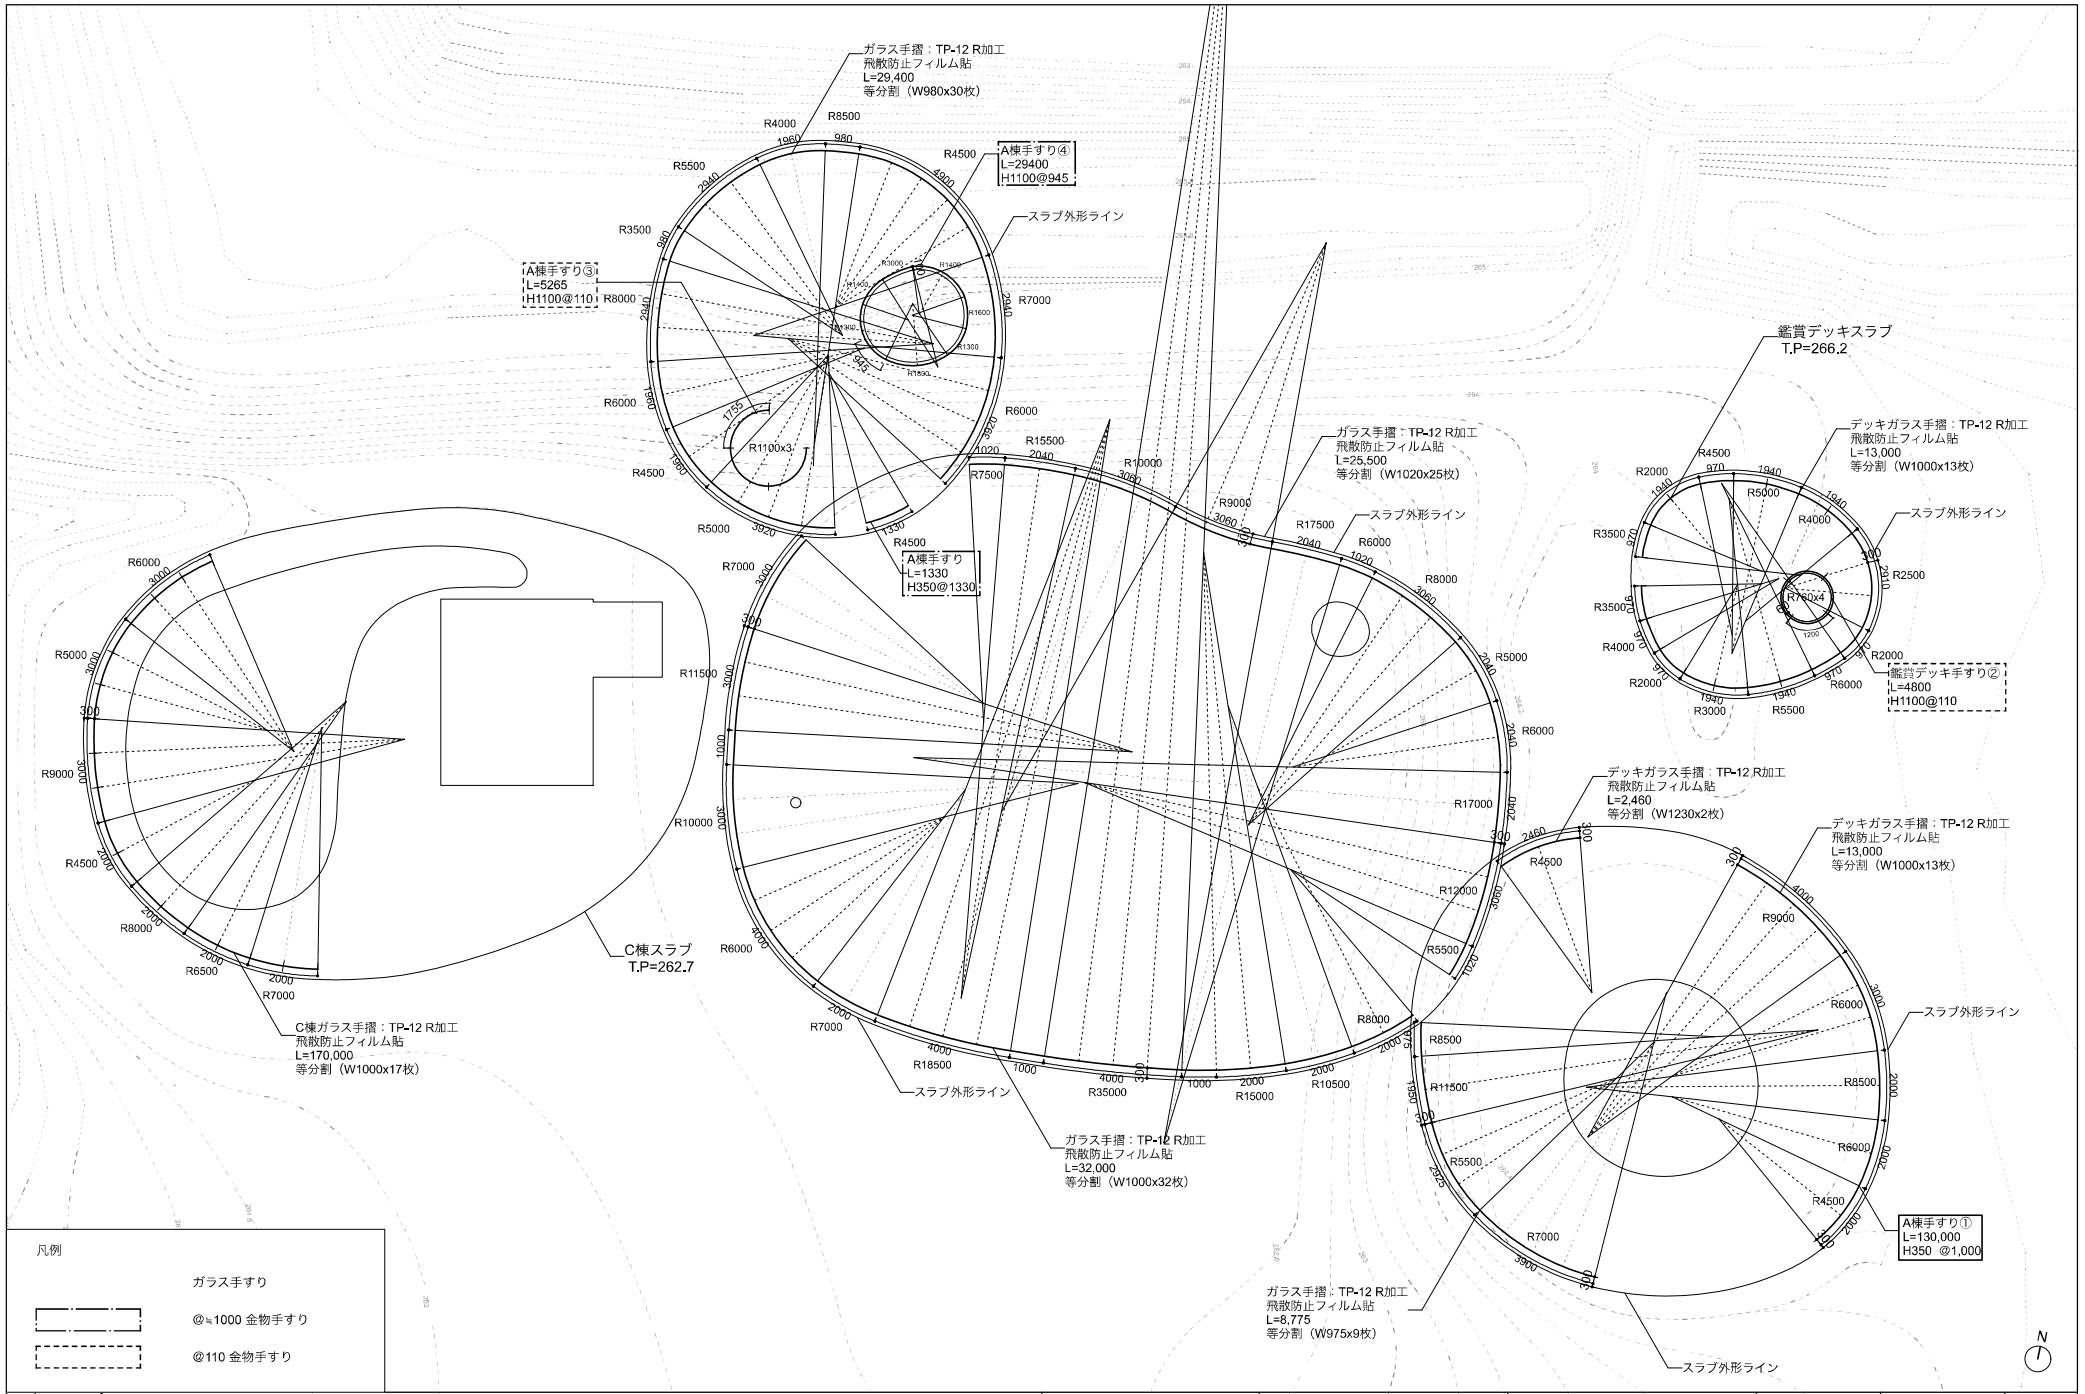


凡例


ガラス手すり


@≒1000 金物手すり


@110 金物手すり

特記	SUO・Tetor共同企業体 一級建築士 大臣登録 第372122号 岡部貴之	工事名称 奈義町アートの森整備工事（第一期）	図面の名称 外構手すりR図 1	縮尺 1/150	日付 令和 8年 11月6日	No. A85

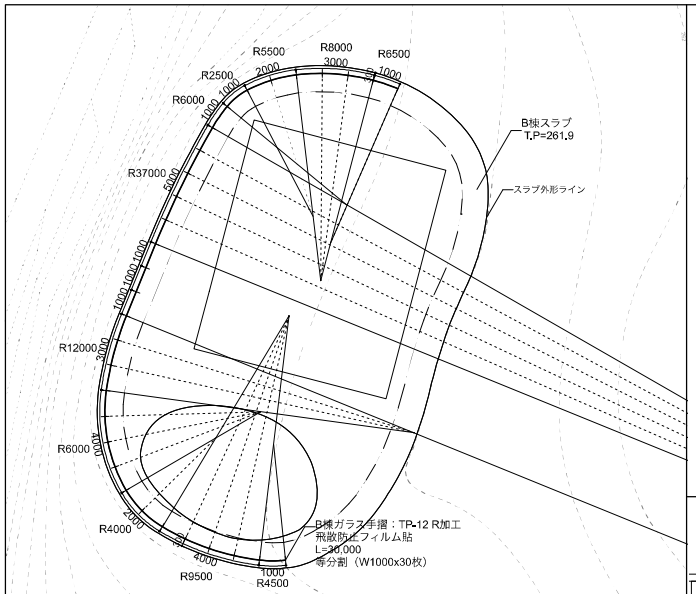


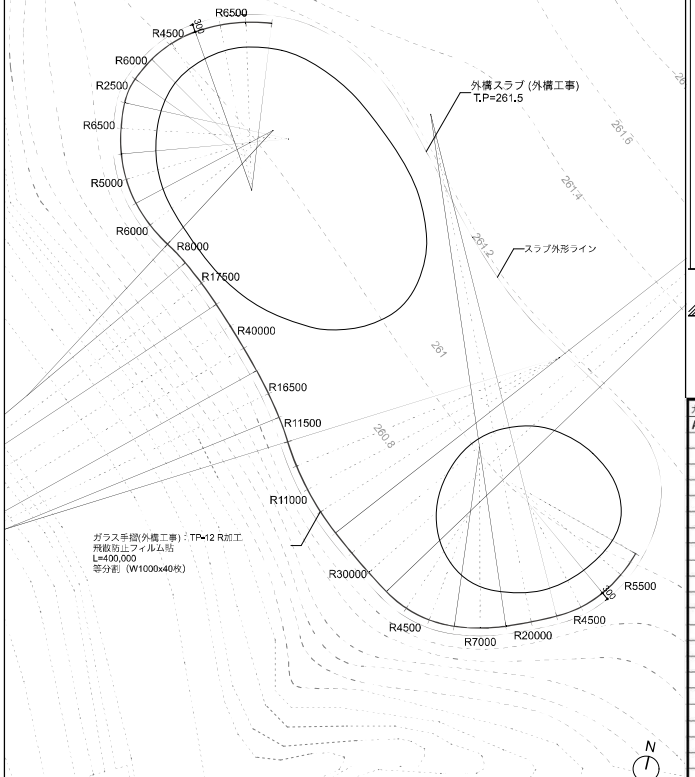

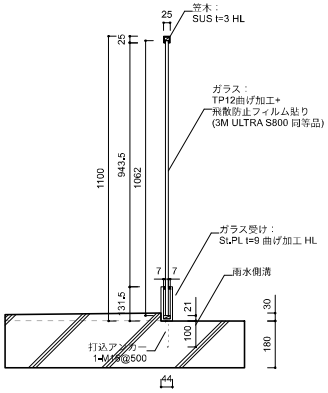


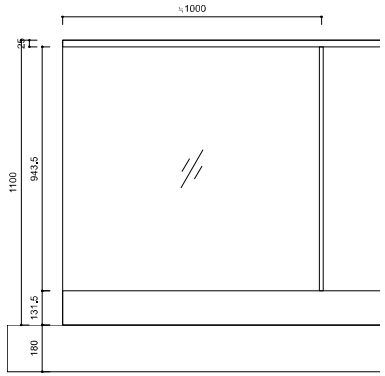


ガラス手摺　転落防止柵　詳細図1/20

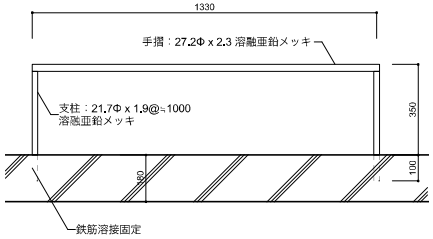

H350　金物　転落防止柵　詳細図1/20

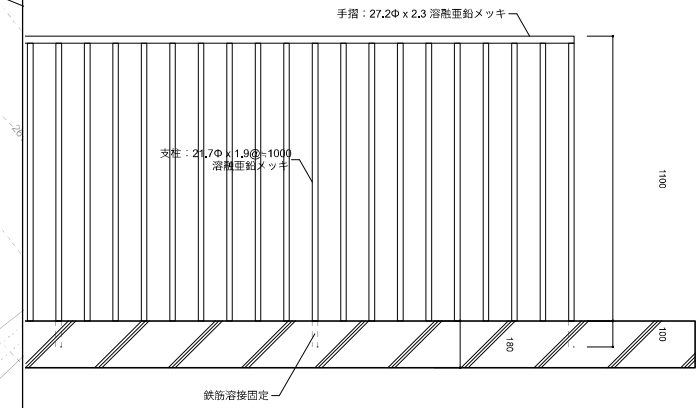

H1100@110　金物　転落防止柵　詳細図1/20

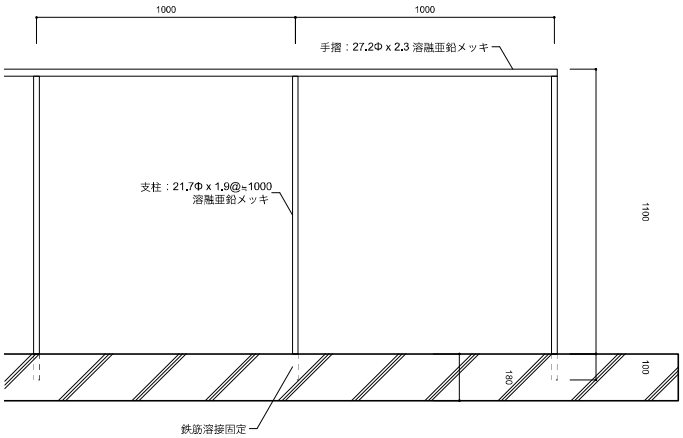

H1100@≒1000　金物　転落防止柵　詳細図1/20

ガラス	W	H	R	枚数
A棟	1,000	1,062	3500R	1
	1,000	1,062	4000R	2
	1,000	1,062	4500R	10
	1,230	**1,062**	**5000R**	**2**
	1,000	1,062	5500R	6
	1,000	1,062	6000R	6
	1,000	1,062	6500R	18
	1,000	1,062	7000R	12
	1,000	1,062	7500R	4
	1,000	1,062	8000R	8
	1,000	1,062	8500R	4
	1,000	1,062	9000R	7
	1,000	1,062	10000R	6
	1,000	1,062	10500R	2
	1,000	1,062	11500R	5
	1,000	1,062	12000R	3
	1,000	1,062	15000R	3
	1,000	1,062	15500R	2
	1,000	1,062	17000R	2
	1,000	1,062	17500R	2
	1,000	1,062	18500R	4
	1,000	1,062	35000R	4
	1,000	1,062	平	2
			合計枚数	115


ガラス	W	H	R	枚数
B棟	1,000	1,062	2500R	1
	1,000	1,062	4000R	2
	1,000	1,062	4500R	1
	1,000	1,062	5500R	2
	1,000	1,062	6000R	5
	1,000	1,062	6500R	1
	1,000	1,062	8000R	3
	1,000	1,062	9500R	4
	1,000	1,062	12000R	3
	1,000	1,062	37000R	5
	1,000	1,062	平	3
			合計枚数	30

ガラス	W	H	R	枚数
C棟	1,000	1,062	4500R	2
	1,000	1,062	5000R	3
	1,000	1,062	6000R	3
	1,000	1,062	6500R	2
	1,000	1,062	7000R	2
	1,000	1,062	8000R	2
	1,000	1,062	9000R	3
			合計枚数	17


ガラス	W	H	R	枚数
デッキ	1,000	1,062	2000R	4
	1,000	1,062	2500R	3
	1,000	1,062	3000R	2
	1,000	1,062	3500R	2
	1,000	1,062	4000R	3
	1,000	1,062	4500R	1
	1,000	1,062	5000R	2
	1,000	1,062	5500R	2
	1,000	1,062	6000R	1
			合計枚数	20

ガラス手摺R対応表


特記	SUO・Tetor共同企業体 一級建築士 大臣登録 第372122号 周防貴之	工事名称 奈義町アートの森整備工事（第一期）	図面の名称 外構手すりR図2	縮尺 1/200	日付 令和 8年 11月6日	No. A86

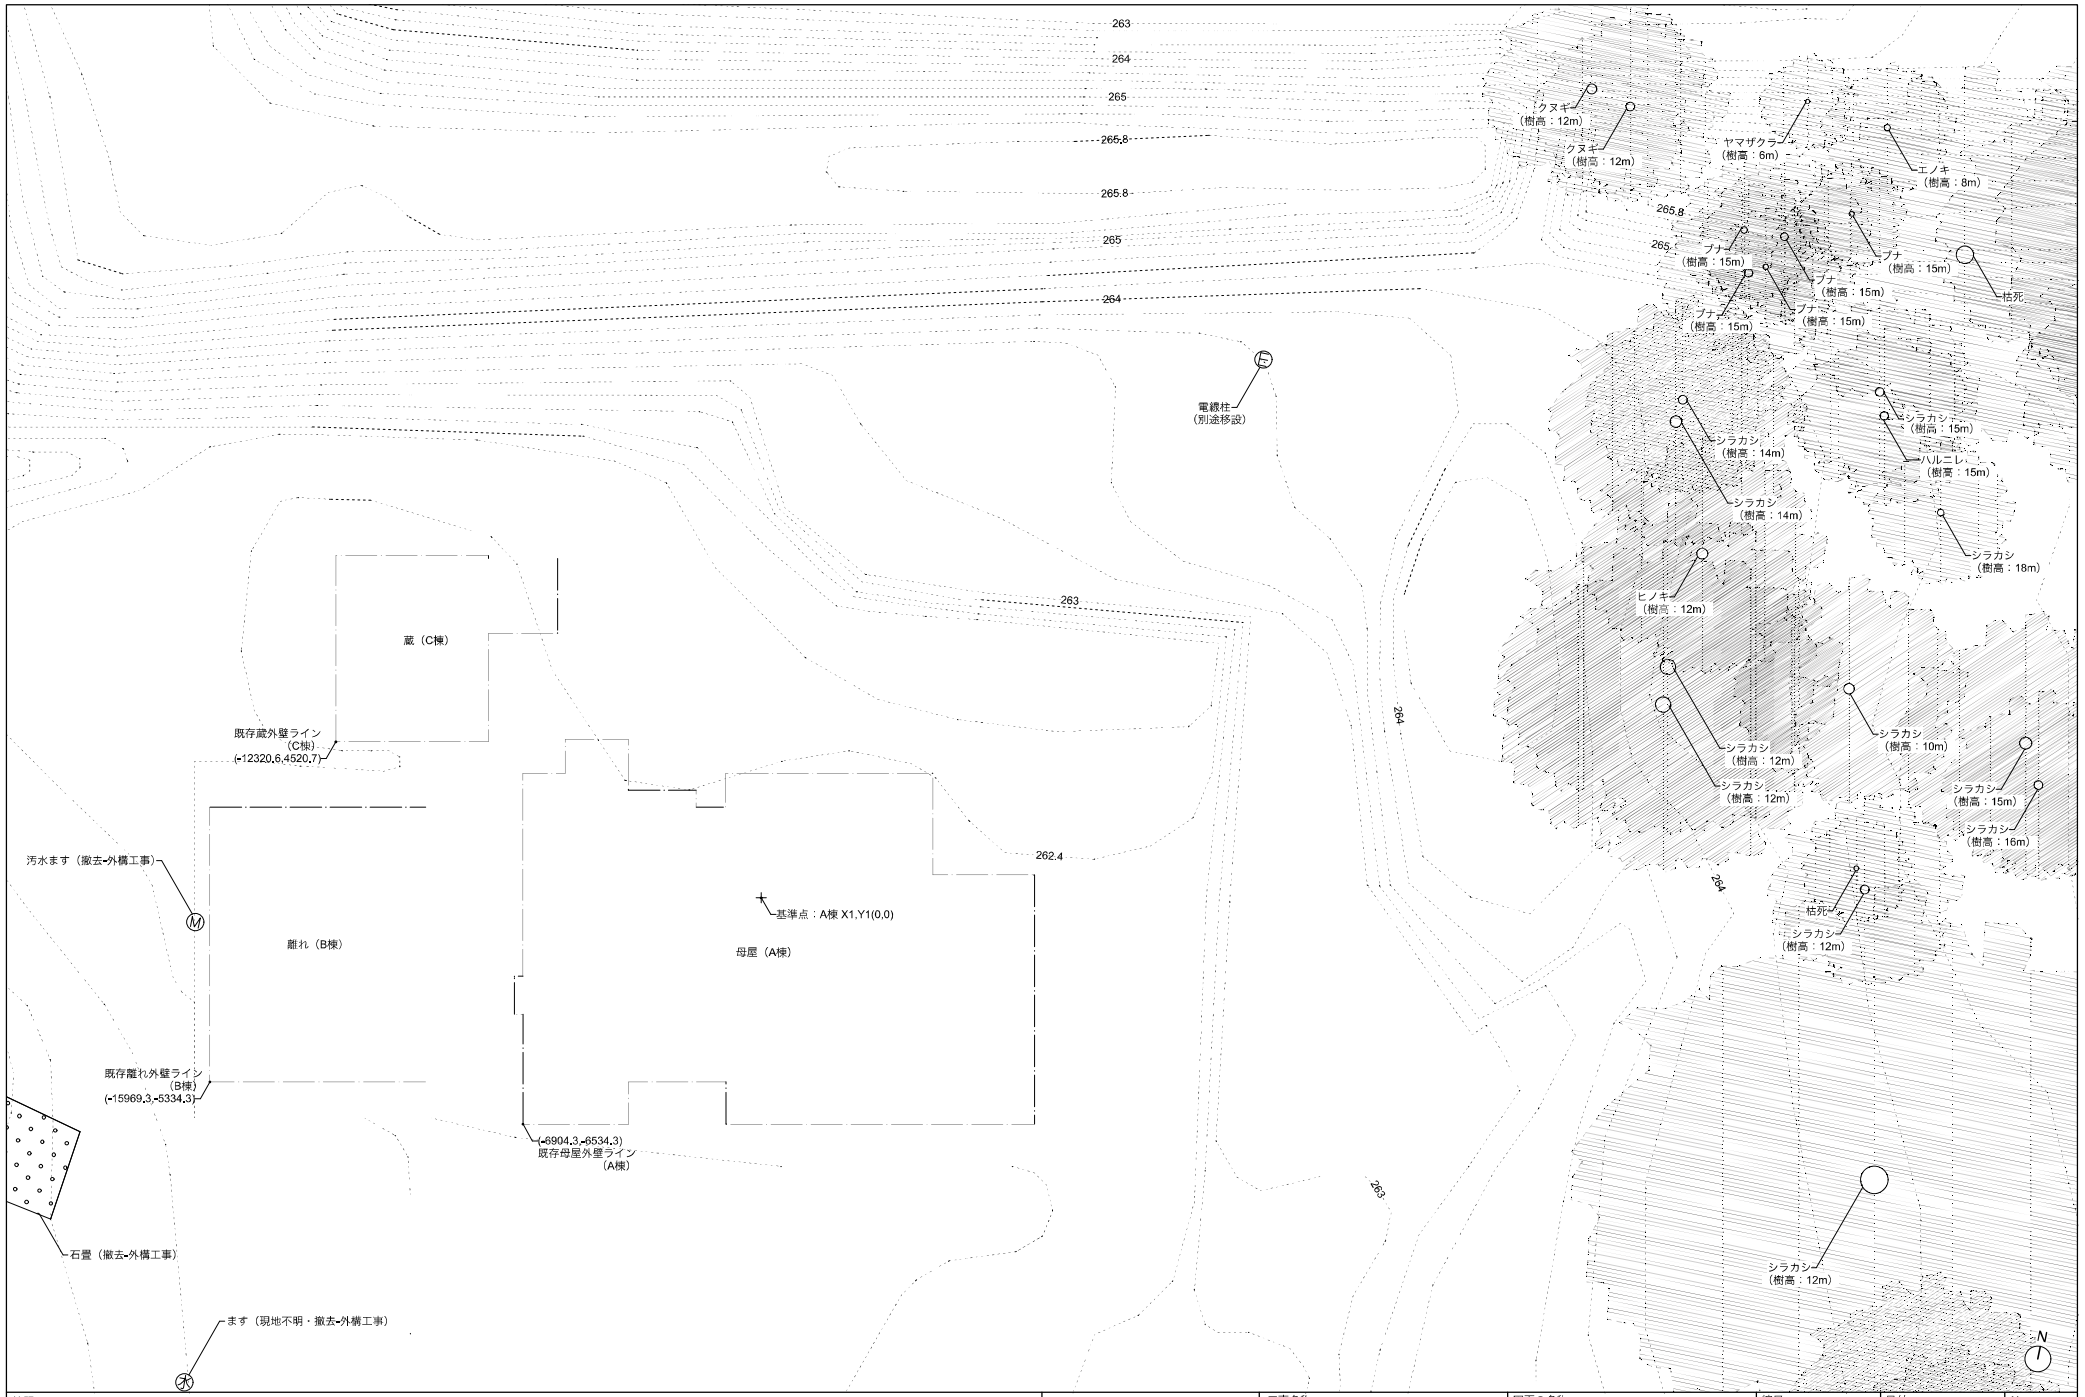

特記	SUO・Tetor共同企業体 一級建築士 大臣登録 第372122号 周防貴之	工事名称 奈義町アートの森整備工事（第一期）	図面の名称 周辺現況図	縮尺 1/150	日付 令和 8年 11月6日	No. A87

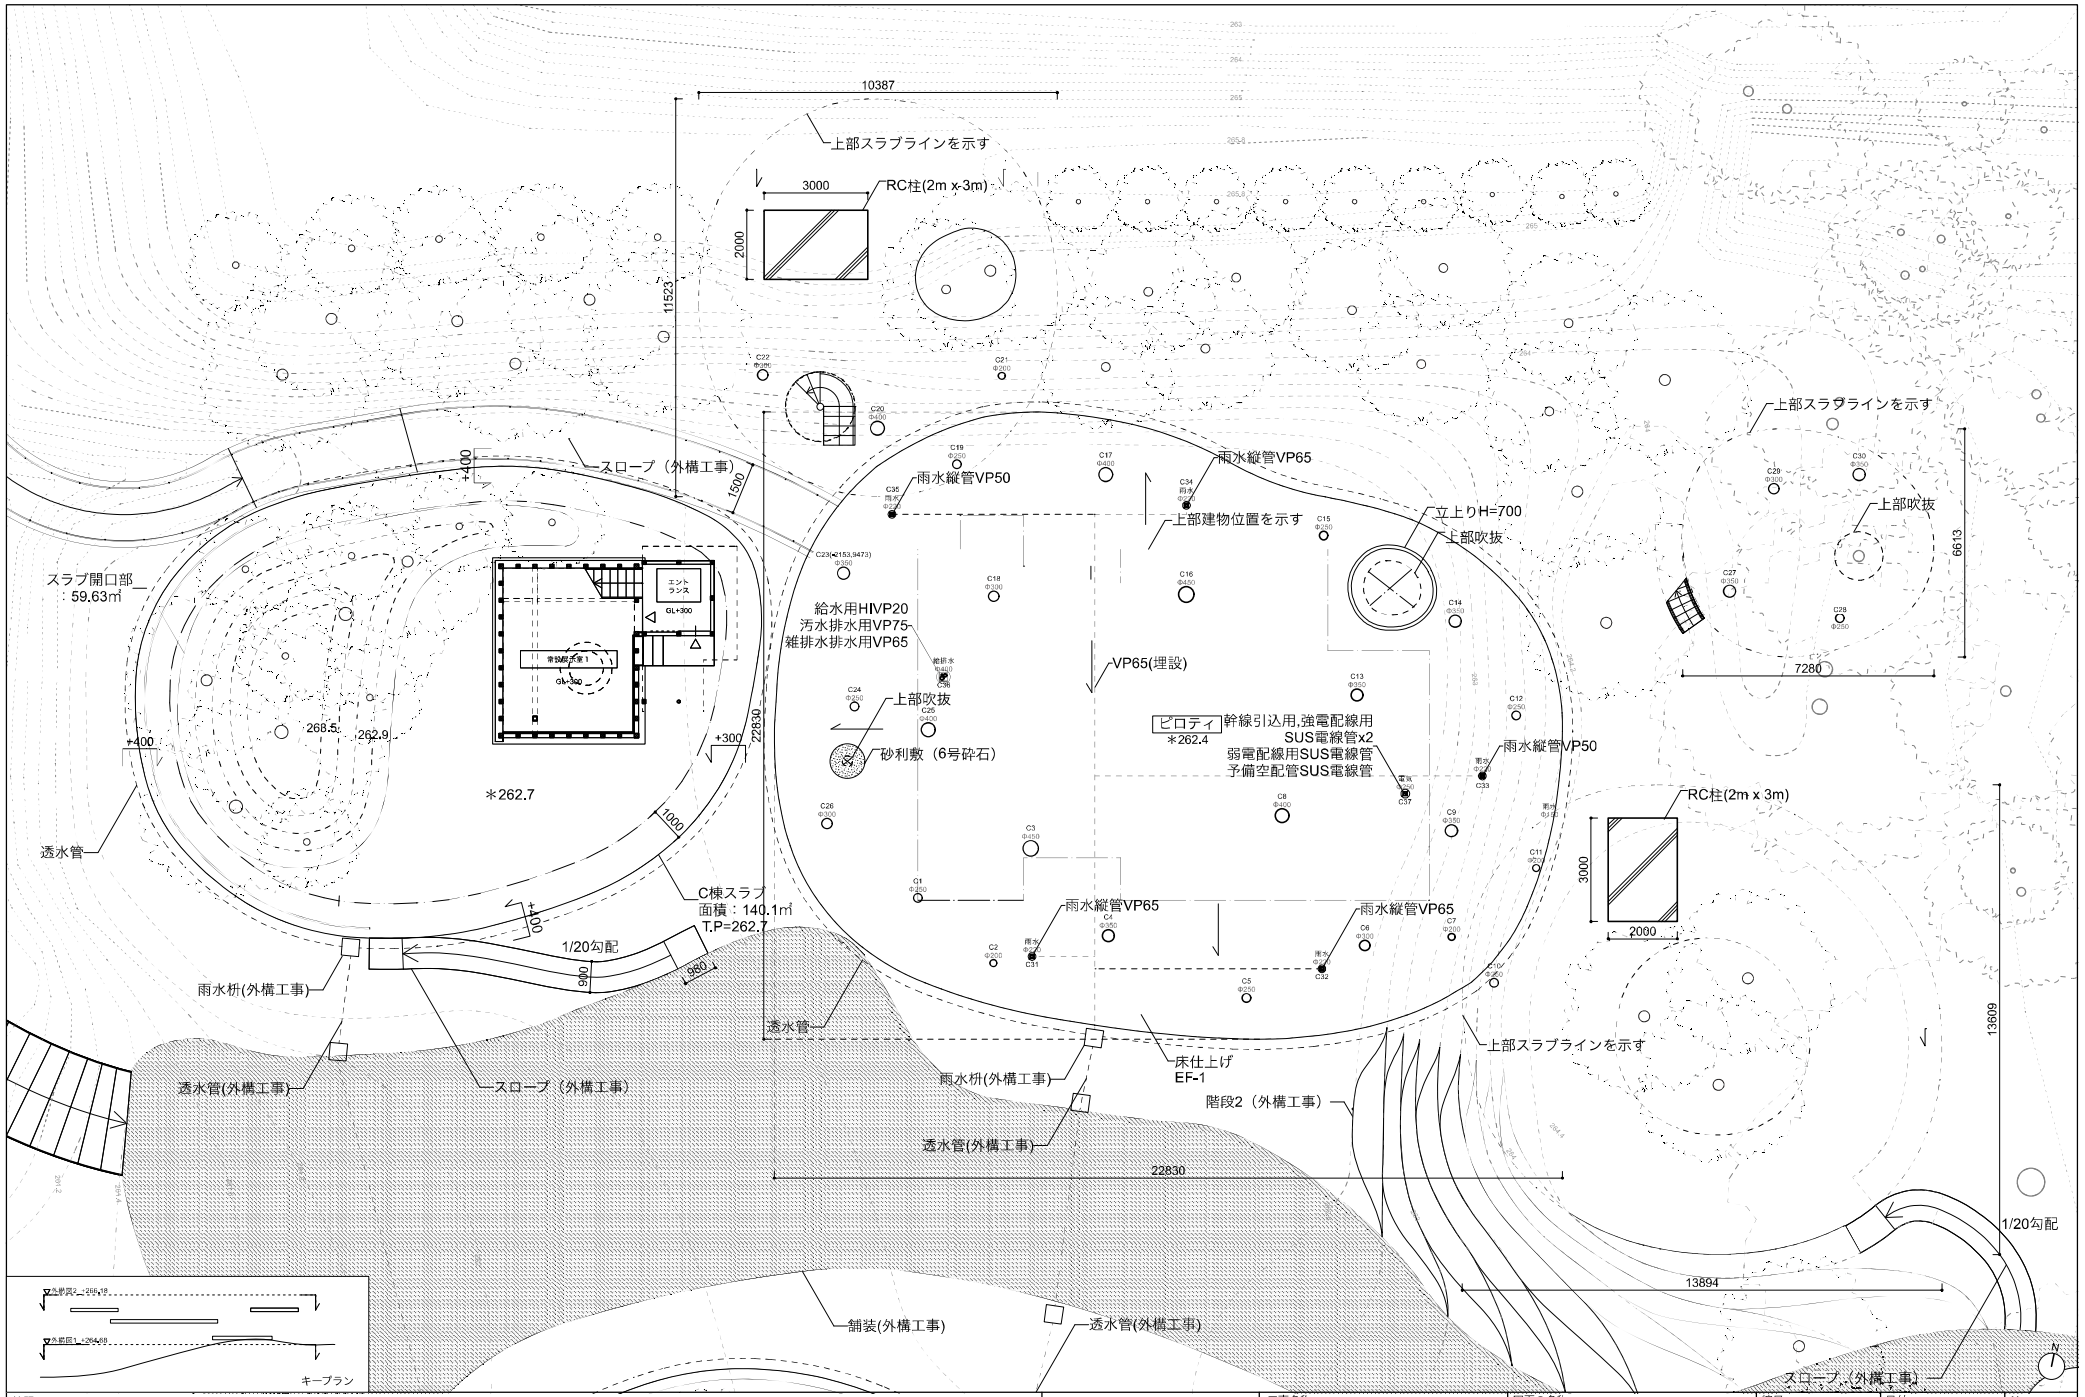


特記		工事名称	図面の名称	縮尺	日付	No.
	SUO・Tetor共同企業体 一級建築士 大臣登録 第372122号 周防貴之	奈義町アートの森整備工事（第一期）	A棟外構図1（スラブ下）	1/150	令和 8年 11月6日	A88

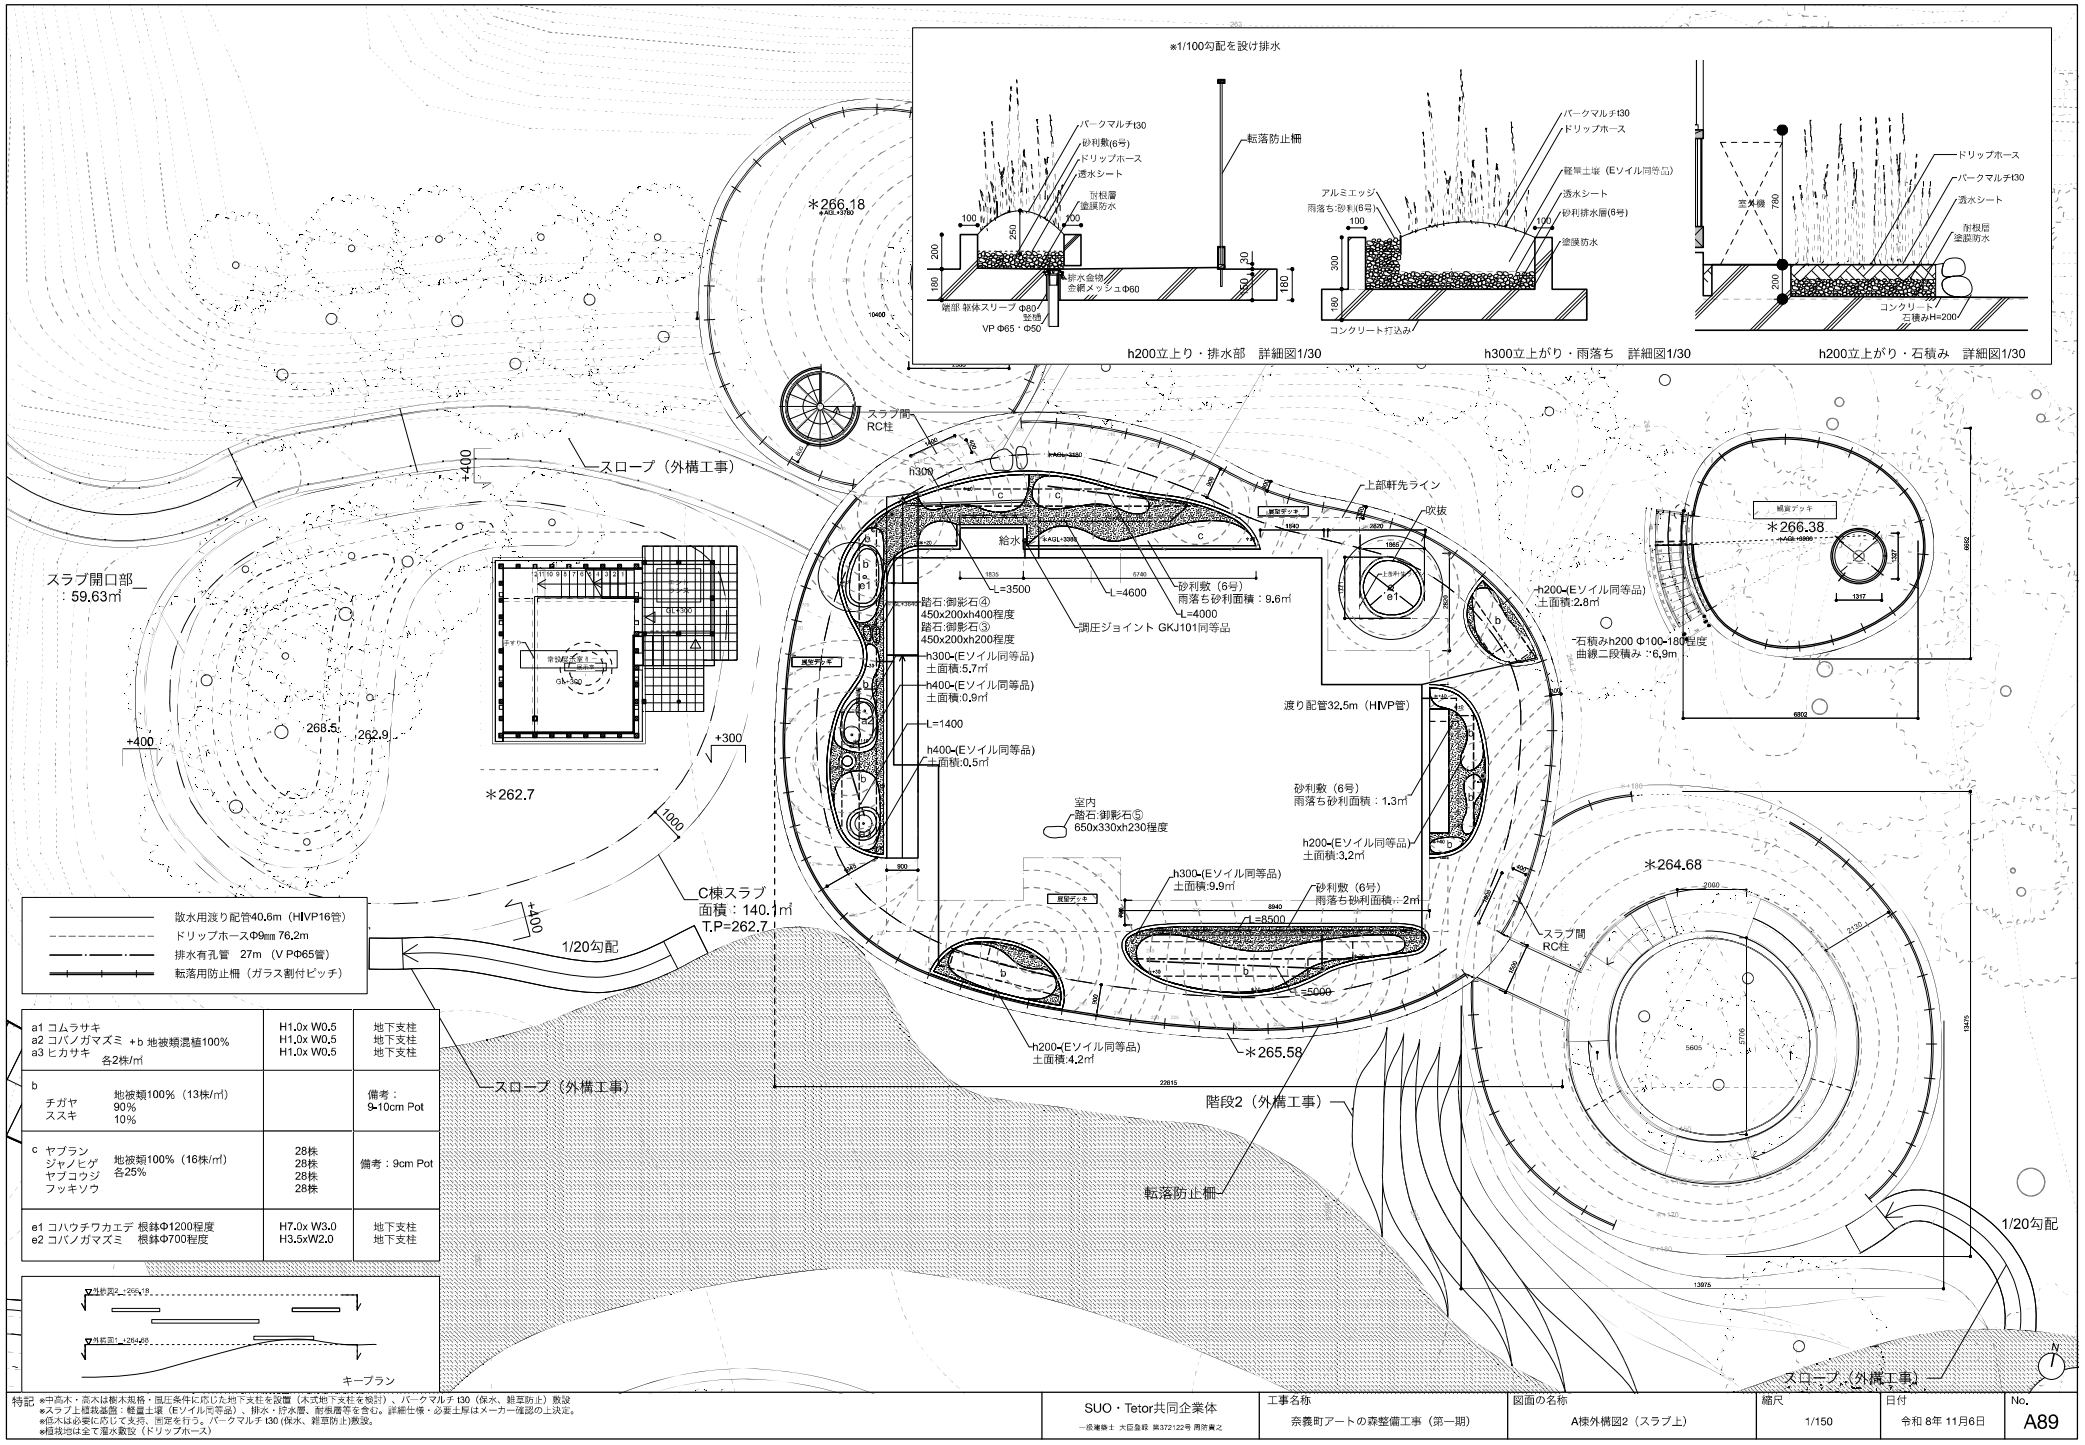


特記 ※中高木・高木は樹木規格・現況条件に応じた地下支柱を設置（木式地下支柱を検討）、バークマルチ t30（保水、雑草防止）敷設
※スラブ上植栽基盤：軽量土壌（Eソイル同等品）、排水・貯水層、耐根層等を含む。詳細仕様・必要土厚はメーカー確認の上決定。
※低木は必要に応じて支符、固定を行う。バークマルチ t30（保水、雑草防止）敷設。
※植栽地は全て灌水散設（ドリップホース）

SUO・Tetor共同企業体 一級建築士 大臣登録 第372122号 周防貴之	工事名称 奈義町アートの森整備工事（第一期）	図面の名称 A棟外構図2（スラブ上）


縮尺	日付	No.
1/150	令和 8年 11月6日	A89

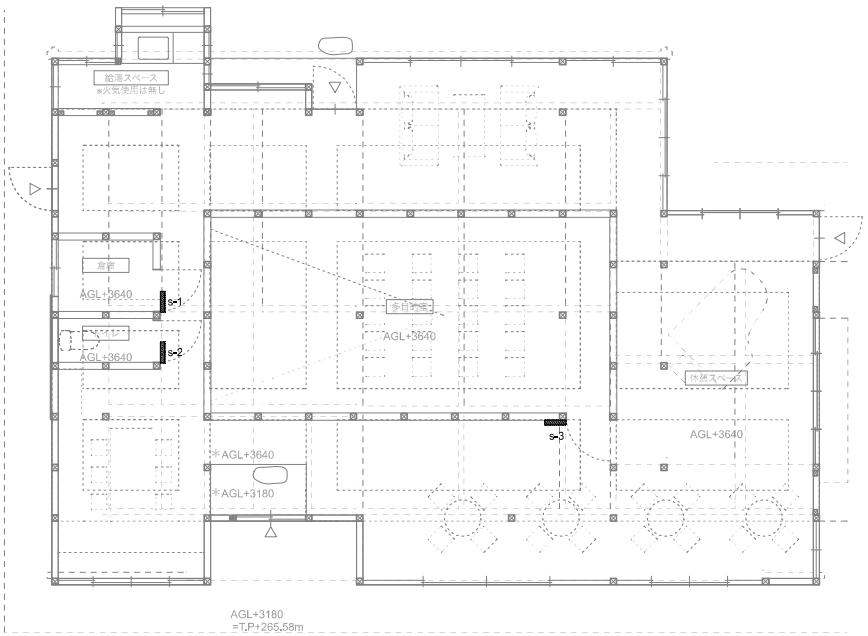


A棟　2階

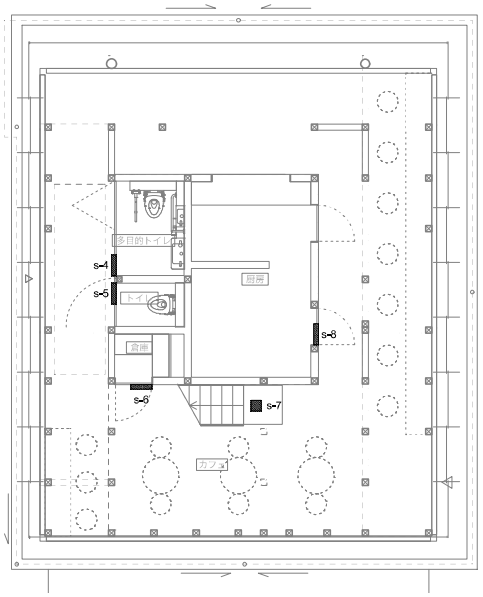


B棟　1階

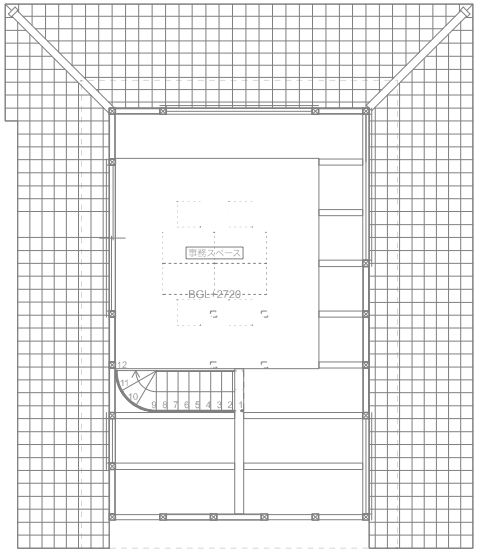

B棟　2階

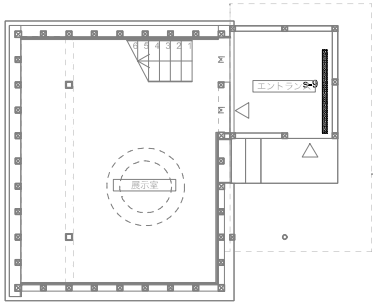


C棟　1階

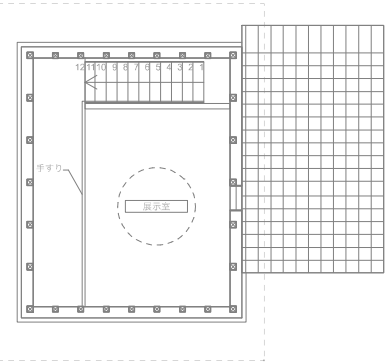


C棟　2階


特記	SUO・Tetor共同企業体 一級建築士 大臣登録 第372122号 周防貴之	工事名称 奈義町アートの森整備工事（第一期）	図面の名称 サインキープラン	縮尺 1/100	日付 令和 8年 11月6日	No. A90

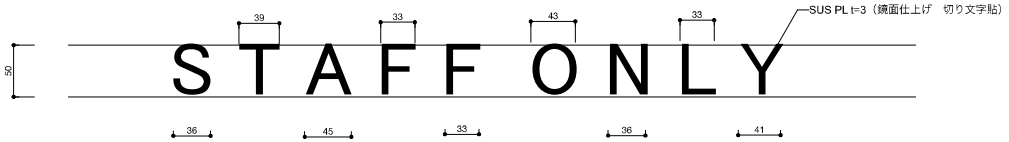


s-1　A棟　倉庫扉サイン　/　s-6　B棟　倉庫扉サイン　/　s-8　B棟　厨房扉サイン　3個

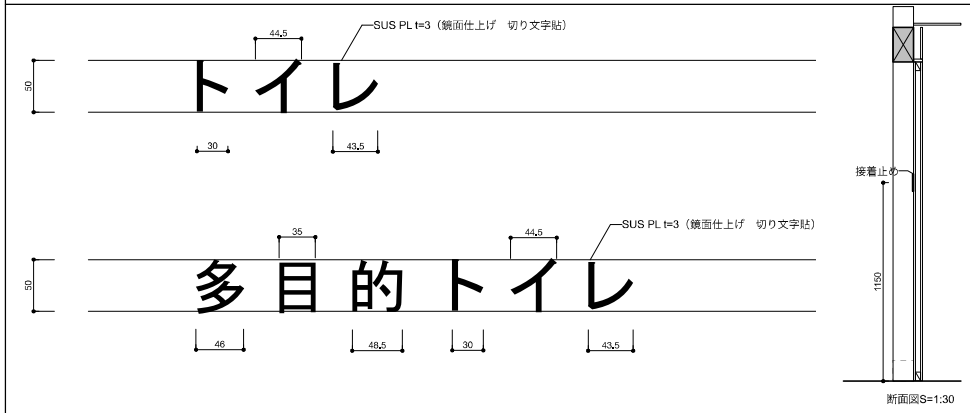


s-2　A棟　トイレサイン　/　s-4　B棟　多目的トイレサイン　/　s-5　B棟　トイレサイン　2個

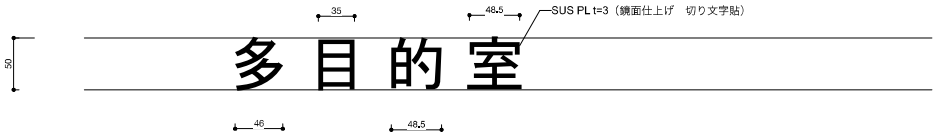

s-3　A棟　多目的室サイン　1個

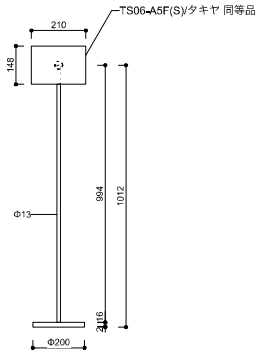


s-7　B棟　事務スペースサインスタンド　S=1/20　1個

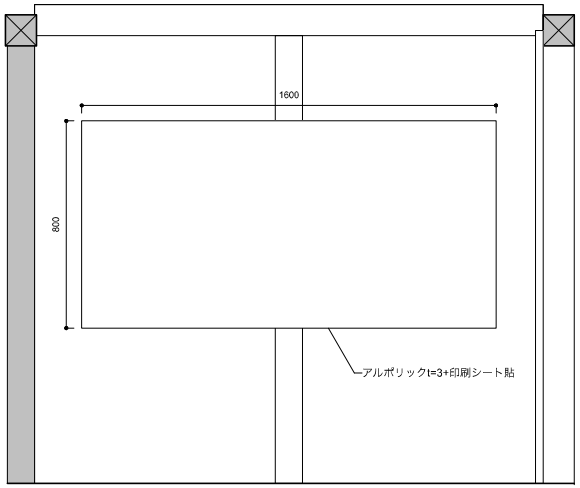

s-9　C棟　作品銘板　S=1/20　1個

特記		工事名称	図面の名称	縮尺	日付	No.
	SUO・Tetor共同企業体 一級建築士 大臣登録 第372122号 周防貴之	奈義町アートの森整備工事（第一期）	サイン計画図	1/5	令和 8年 11月6日	A91

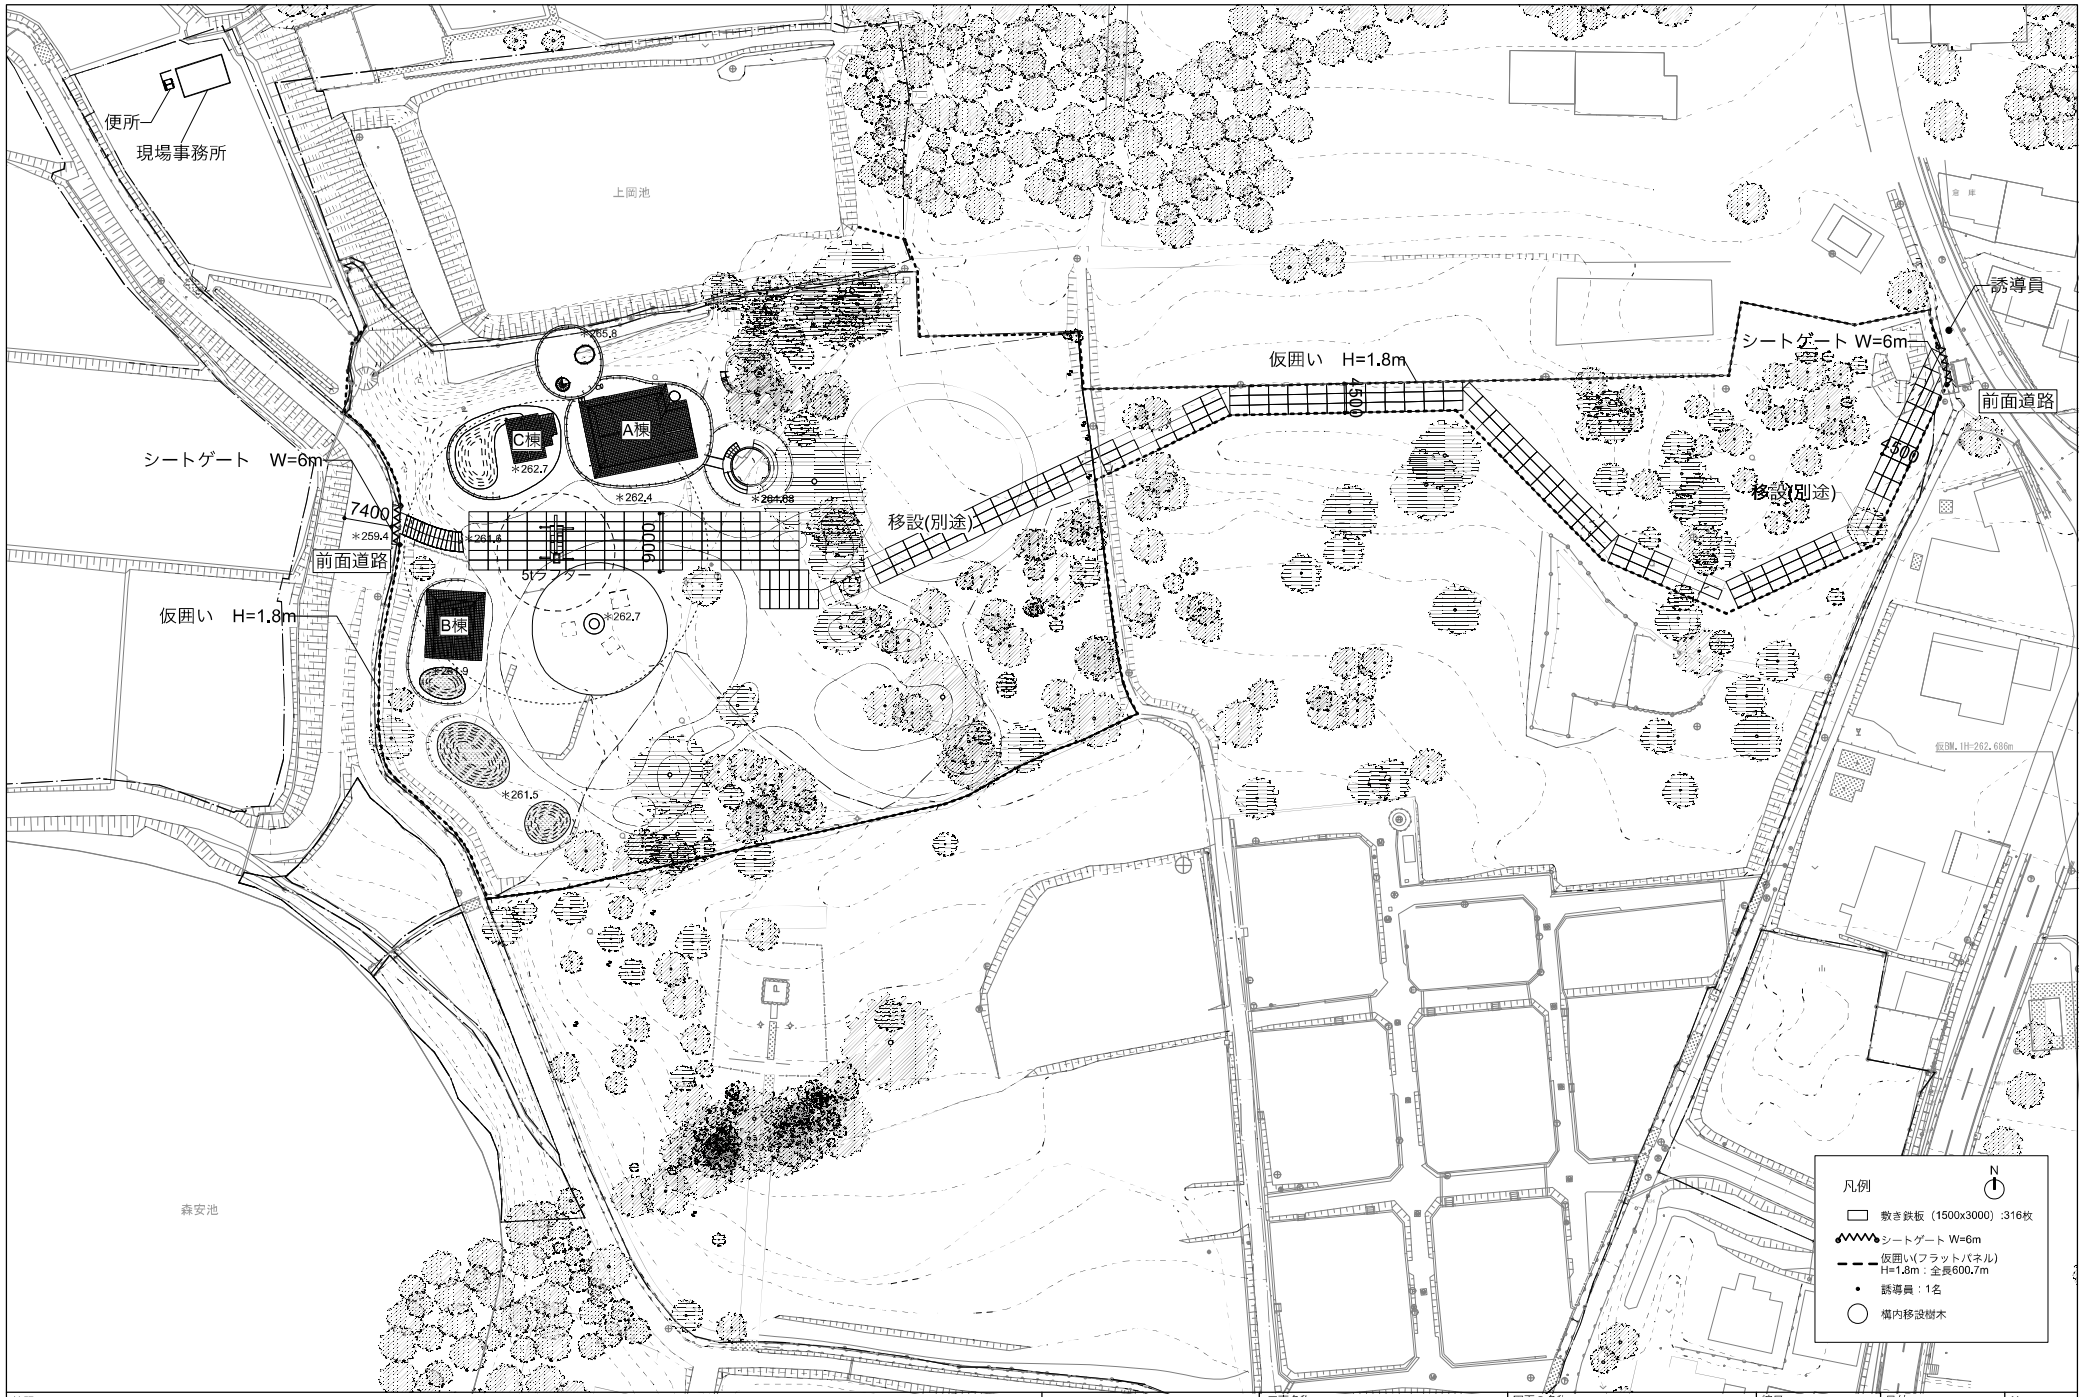

特記	SUO・Tetor共同企業体 一級建築士 大臣登録 第372122号 周防貴之	工事名称 奈義町アートの森整備工事（第一期）	図面の名称 仮設計画図	縮尺 1/800	日付 令和 8年 11月6日	No. A92