

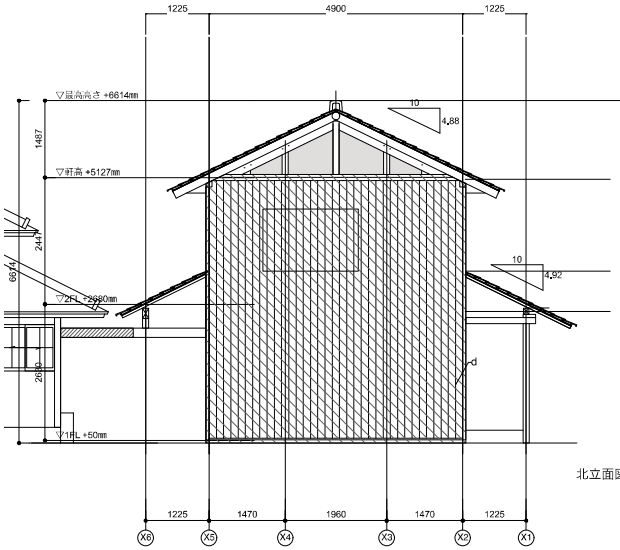



北立面図

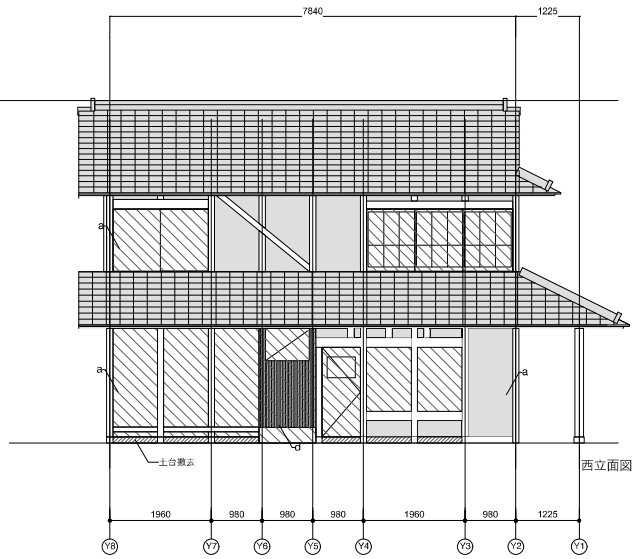


西立面図

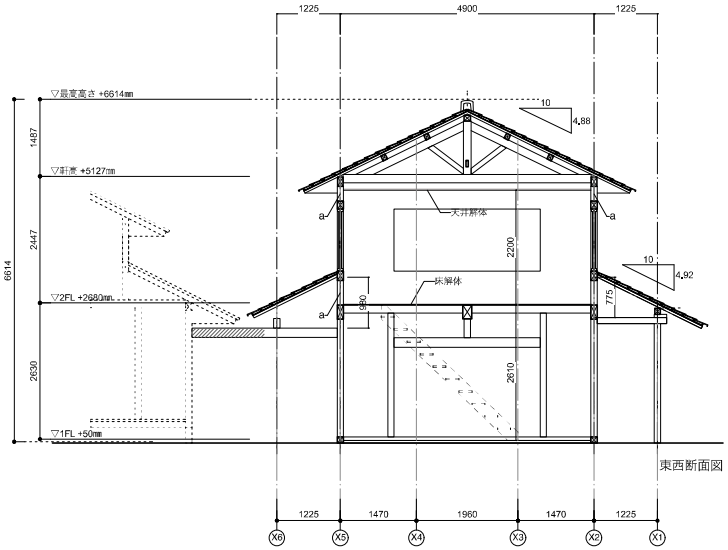


東西断面図

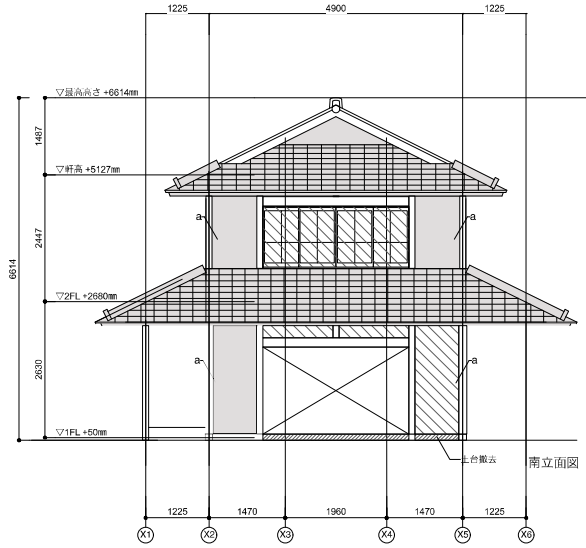

南立面図

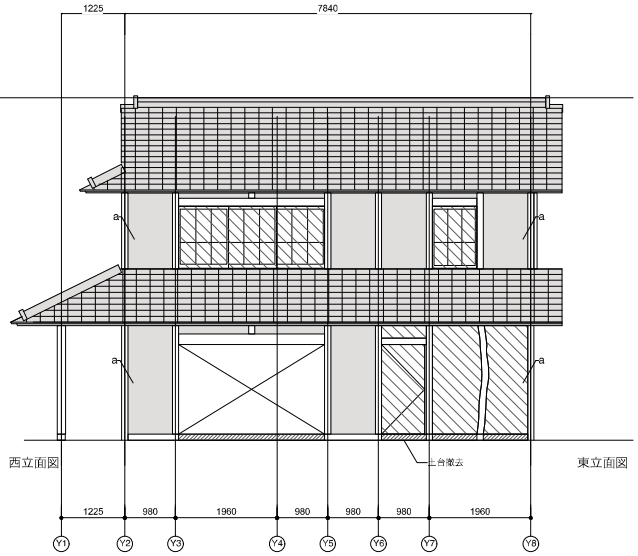

西立面図　　東立面図

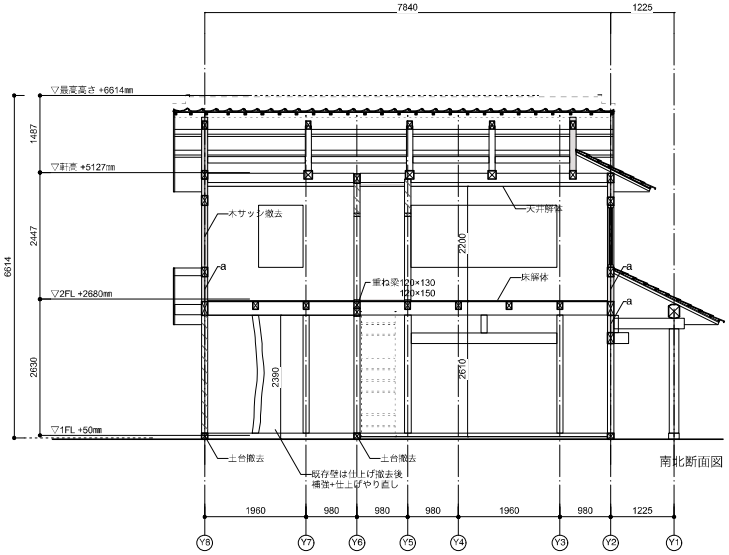


南北断面図


a	土壁仕上げ
b	木板張り仕上げ
c	RC仕上げ
d	プリント合板
	撤去：仕上げ
	撤去：部材
	取り替え

特記
・※ は現地にて実測を行うこととする。
・建具は撤去後、再利用の可否をチェック後に廃棄の決定を行う。（見積もりは全数廃棄とすること）
・凡例に示すもの以外は、既存のまま残すこととする。


SUO・Tetor共同企業体 一級建築士 大臣登録 第372122号 雨宮貴之	工事名称 奈義町アートの森整備工事（第一期）	図面の名称 既存離れ　立面・断面図(B棟)	縮尺 1/100	日付 令和 8年 11月6日	No. A21

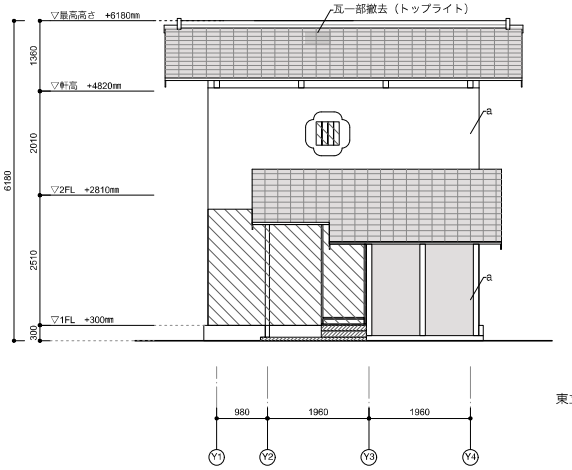


東立面図

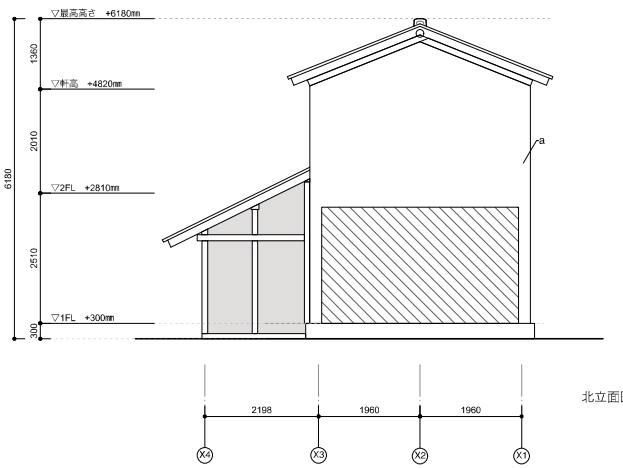


北立面図

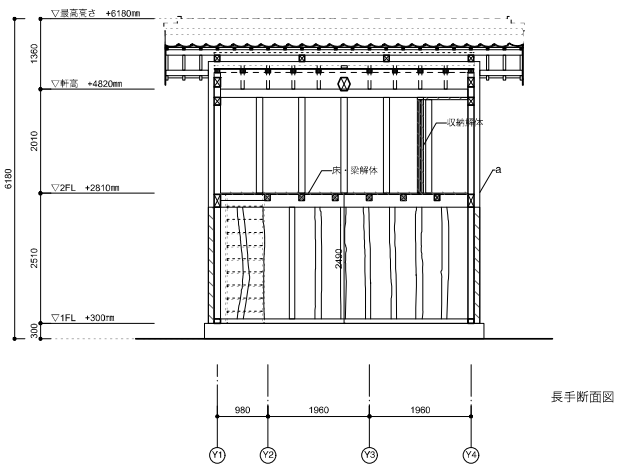


長手断面図

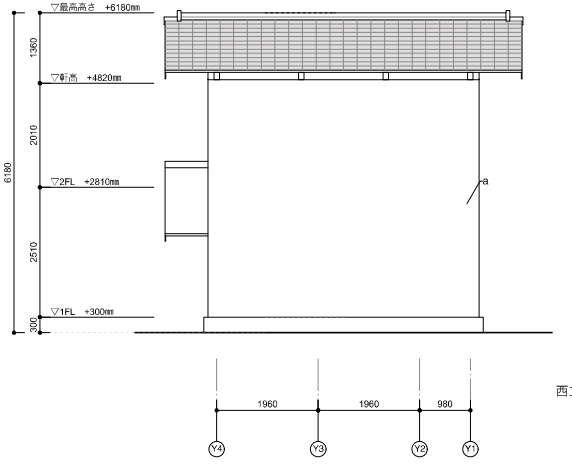

西立面図

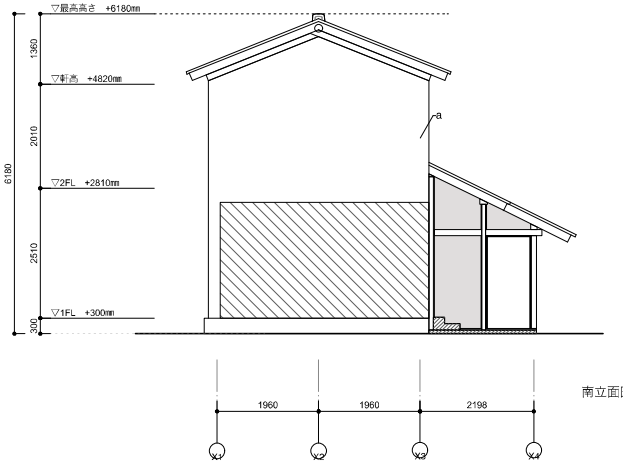

南立面図

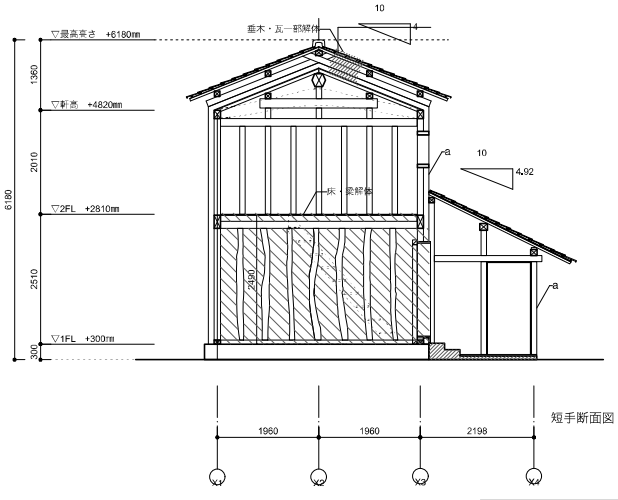

短手断面図


a	土壁仕上げ
b	木板張り仕上げ
c	RC仕上げ
d	プリント合板
	撤去：仕上げ
	撤去：部材
	取り替え

特記
・※ は現地にて実測を行うこととする。
・建具は撤去後、再利用の可否をチェック後に廃棄の決定を行う。（見積もりは全数廃棄とすること）
・凡例に示すもの以外は、既存のまま残すこととする。


SUO・Tetor共同企業体 一級建築士 大臣登録 第372122号 周防貴之	工事名称 奈義町アートの森整備工事（第一期）	図面の名称 既存蔵 立面・断面図(C棟)	縮尺 1/100	日付 令和 8年 11月6日	No. A22




X1通　軸組図

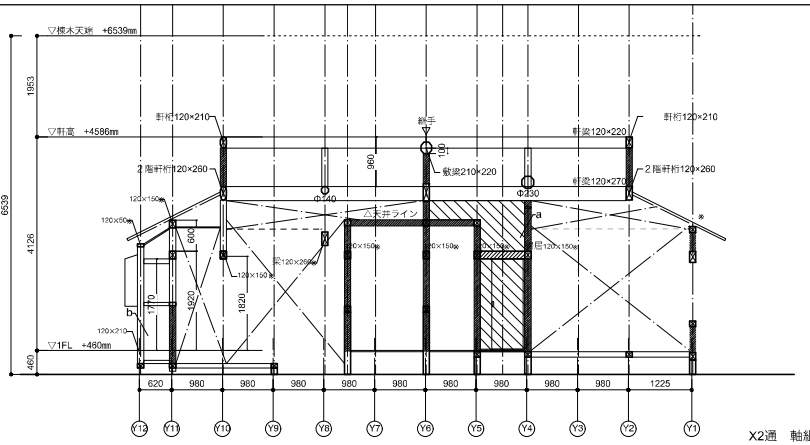


X2通　軸組図

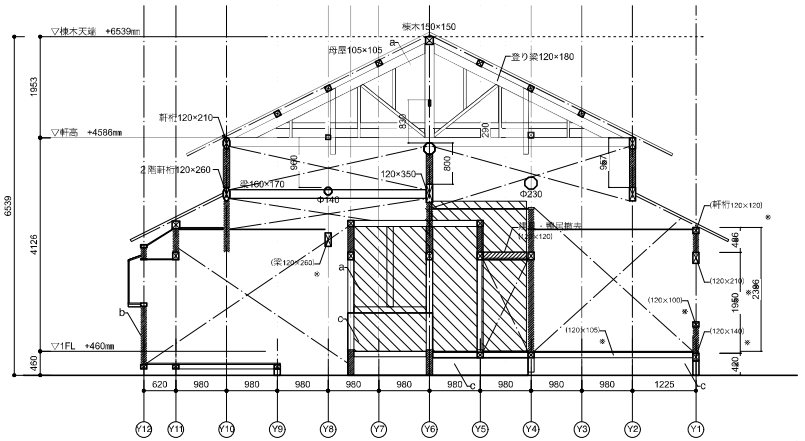


X3通　軸組図

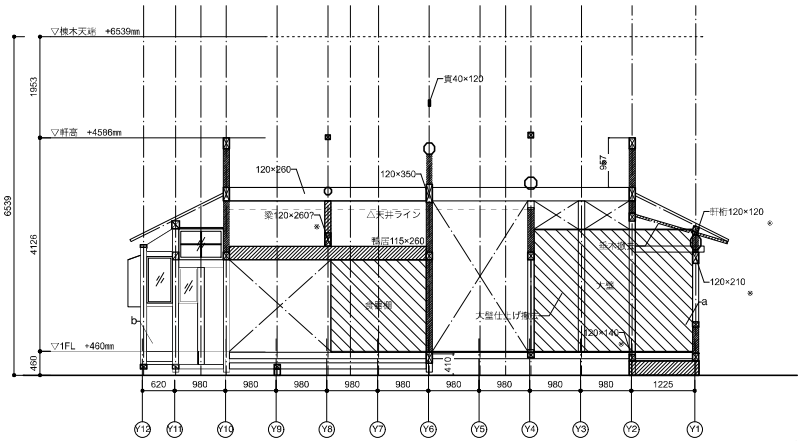

X4+980通　軸組図

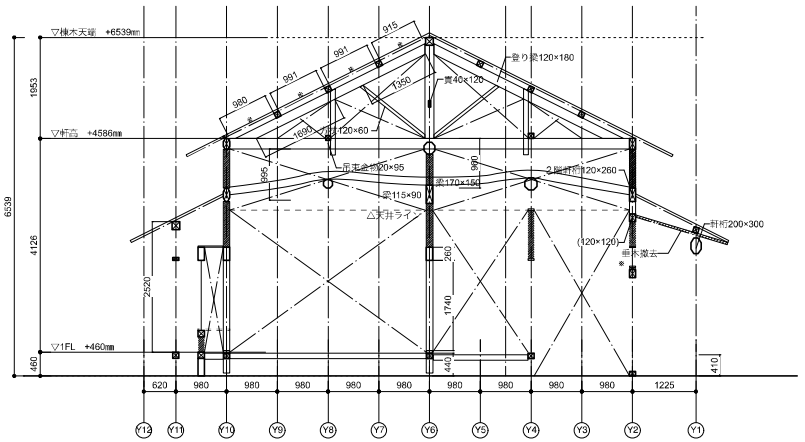

X5通　軸組図

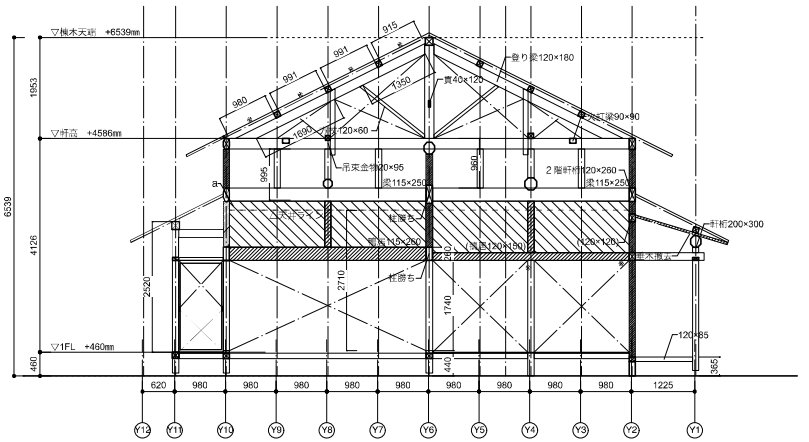


X6通　軸組図


a	土壁仕上げ
b	木板張り仕上げ
c	RC仕上げ
d	プリント合板
	撤去：仕上げ
	撤去：部材
	取り替え

特記
・※は現地にて実測を行うこととする。
・建具は撤去後、再利用の可否をチェック後に廃棄の決定を行う。（見積もりは全数廃棄とすること）
・凡例に示すもの以外は、既存のまま残すこととする。


SUO・Tetor共同企業体 一級建築士 大臣登録 第372122号 岡部貴之	工事名称 奈義町アートの森整備工事（第一期）	図面の名称 既存母屋　軸組展開図1(A棟)	縮尺 1/100	日付 令和 8年 11月6日	No. A23

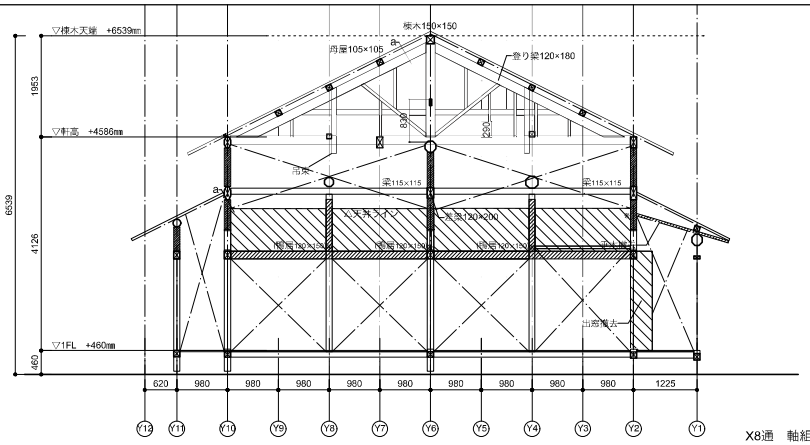


X8通　軸組図

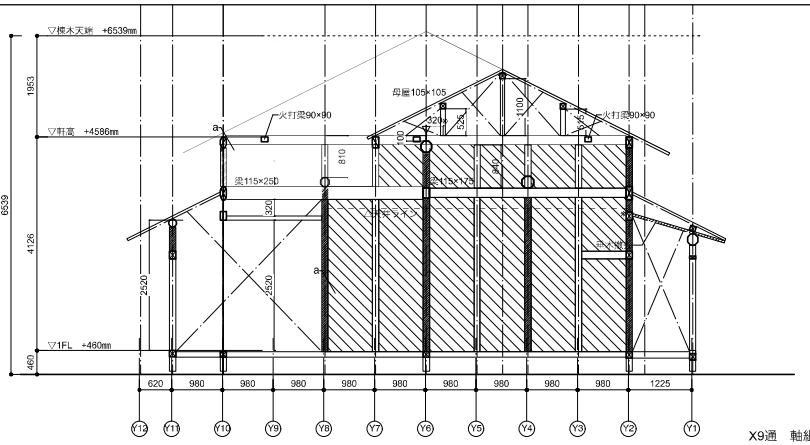


X9通　軸組図

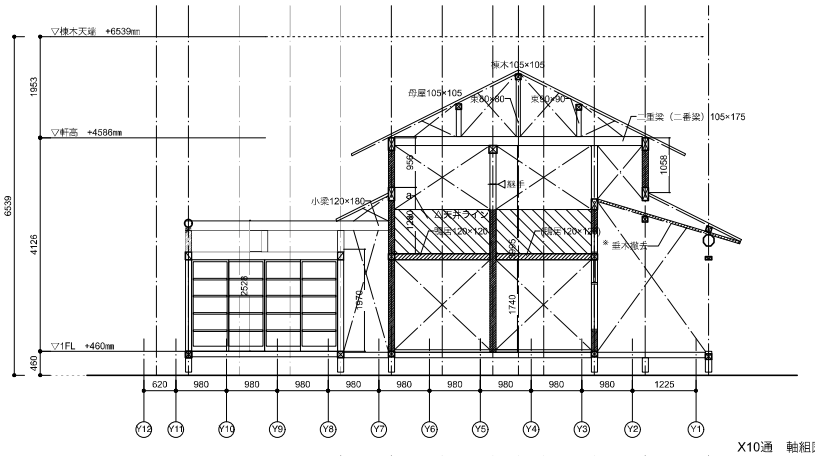

X10通　軸組図

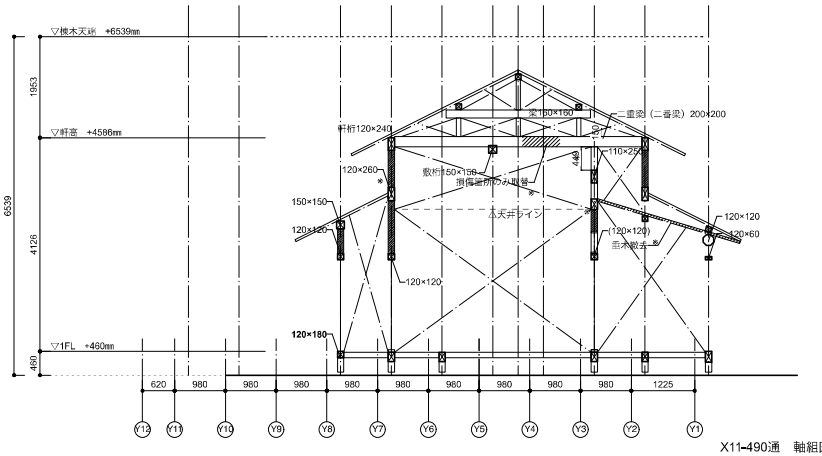

X11-490通　軸組図

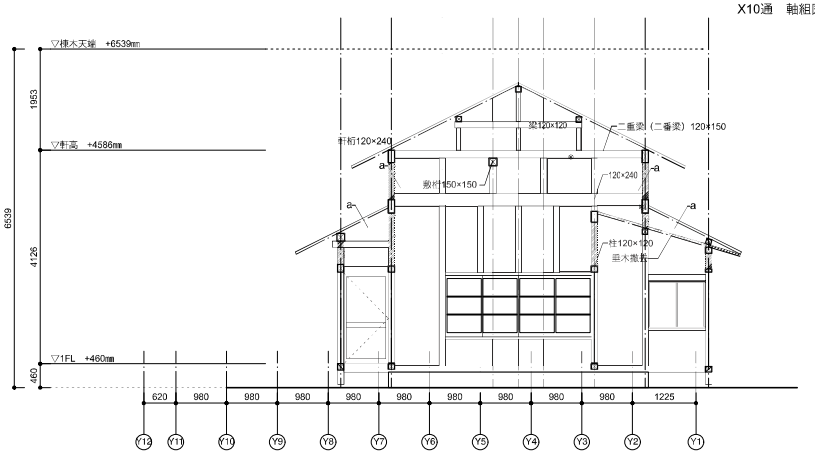


X12通　軸組図


a	土壁仕上げ
b	木板張り仕上げ
c	RC仕上げ
d	プリント合板
	撤去：仕上げ
	撤去：部材
	取り替え

特記
・※ は現地にて実測を行うこととする。
・建具は撤去後、再利用の可否をチェック後に廃棄の決定を行う。（見積もりは全数廃棄とすること）
・凡例に示すもの以外は、既存のまま残すこととする。


SUO・Tetor共同企業体 一級建築士 大臣登録 第372122号 周防貴之	工事名称 奈義町アートの森整備工事（第一期）	図面の名称 既存母屋　軸組展開図2(A棟)	縮尺 1/100	日付 令和 8年 11月6日	No. A24

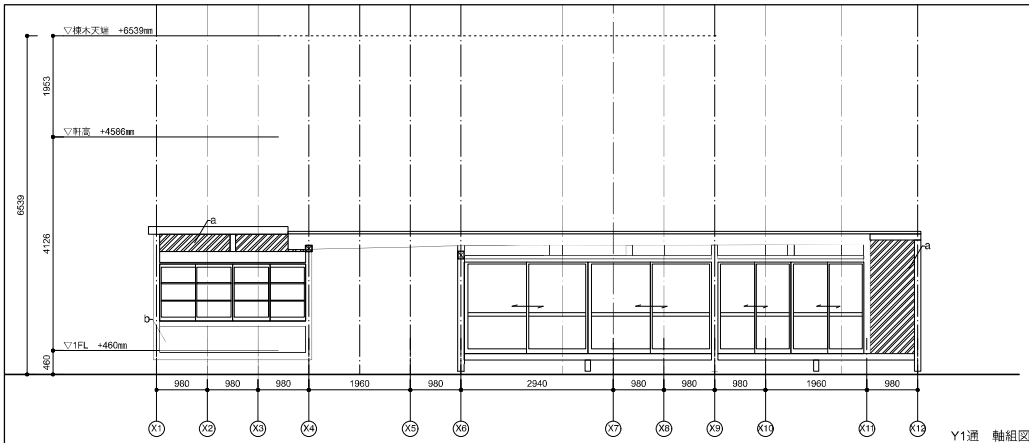


Y1通　軸組図

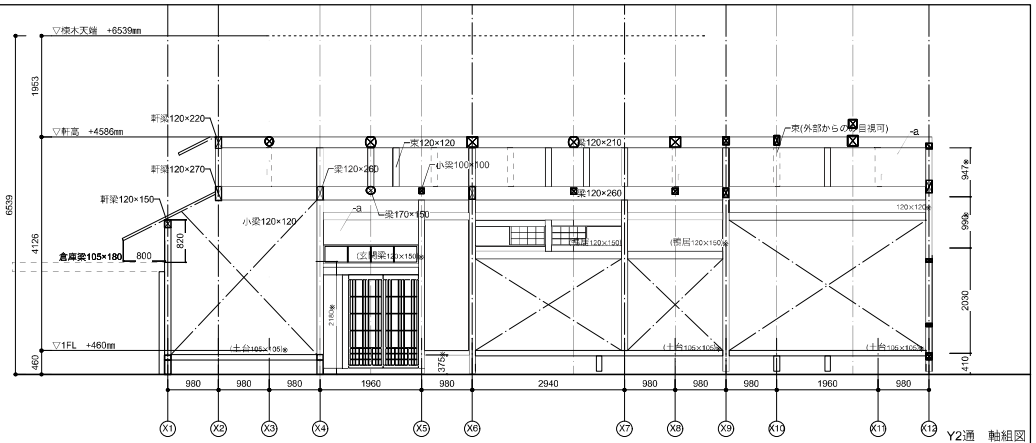


Y2通　軸組図

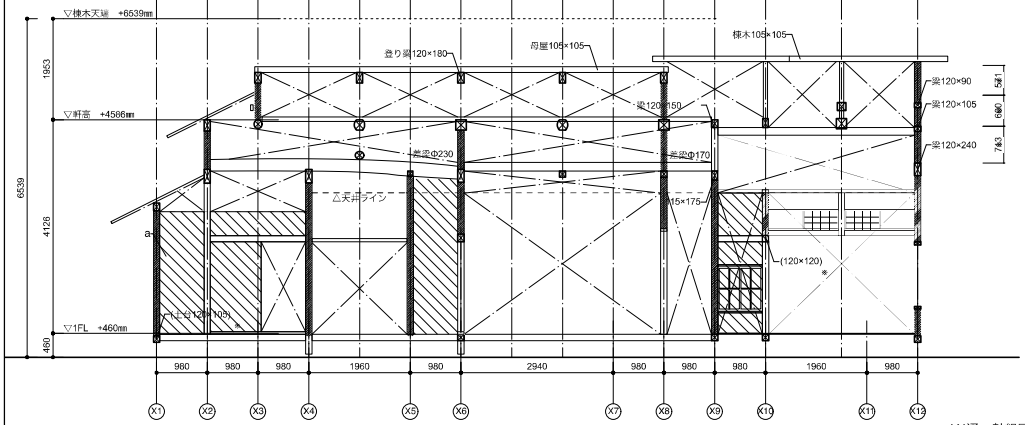

Y4通　軸組図

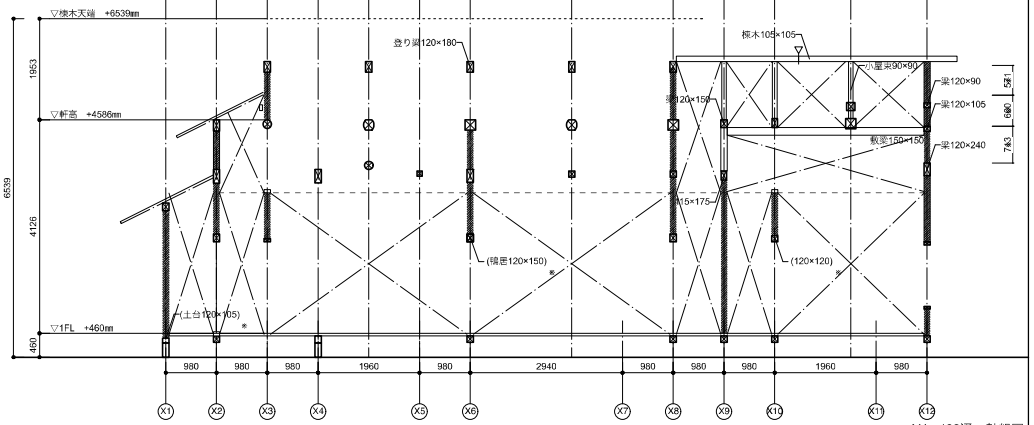

Y4 +490通　軸組図

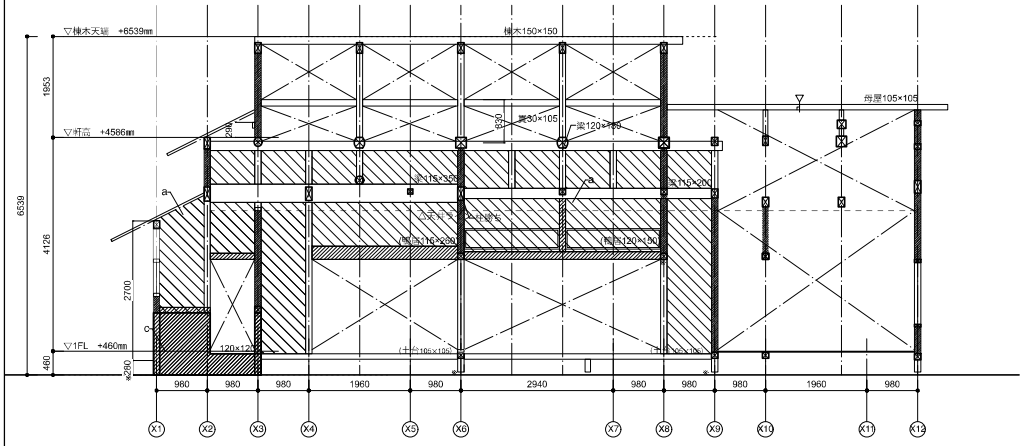


Y6通　軸組図


a	土壁仕上げ
b	木板張り仕上げ
c	RC仕上げ
d	プリント合板
	撤去：仕上げ
	撤去：部材
	取り替え

特記
・※は現地にて実測を行うこととする。
・建具は撤去後、再利用の可否をチェック後に廃棄の決定を行う。（見積もりは全数廃棄とすること）
・凡例に示すもの以外は、既存のまま残すこととする。


SUO・Tetor共同企業体 一級建築士 大臣登録 第372122号 周防貴之	工事名称 奈義町アートの森整備工事（第一期）	図面の名称 既存母屋　軸組展開図3(A棟)	縮尺 1/100	日付 令和 8年 11月6日	No. A25

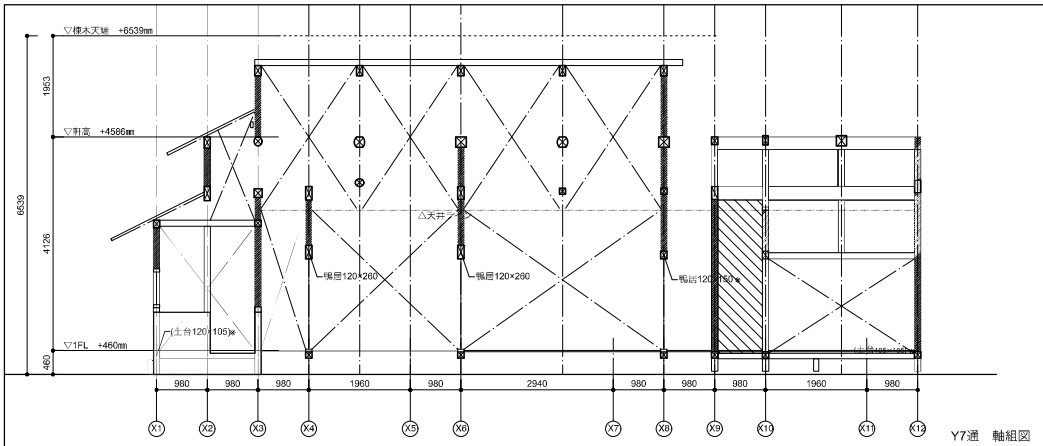


Y7通　軸組図

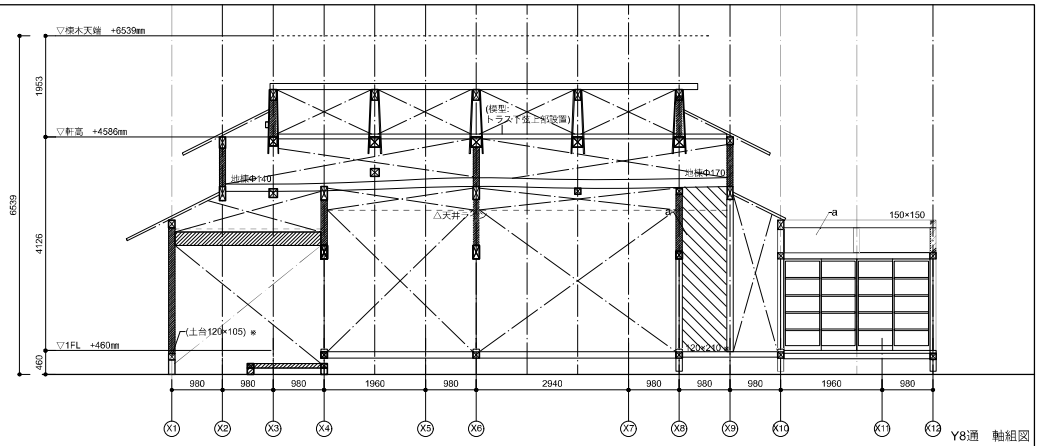

Y8通　軸組図

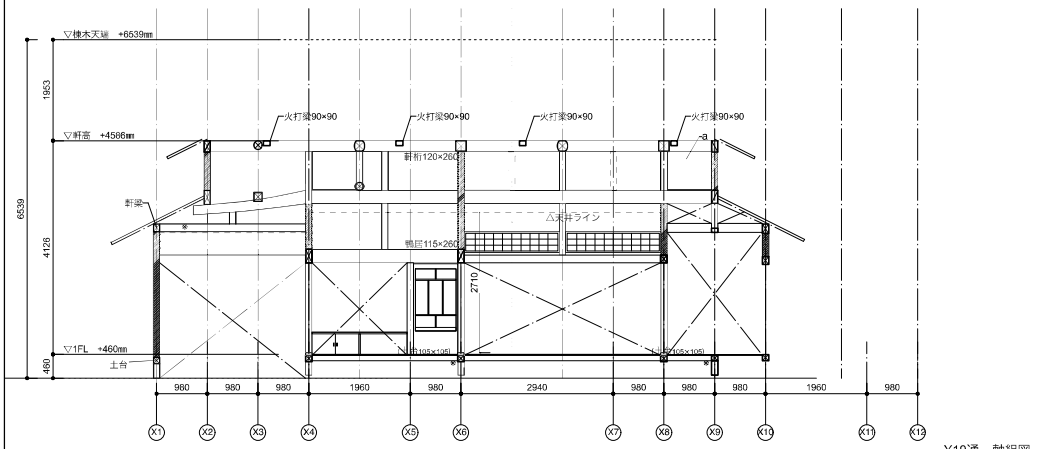

Y10通　軸組図

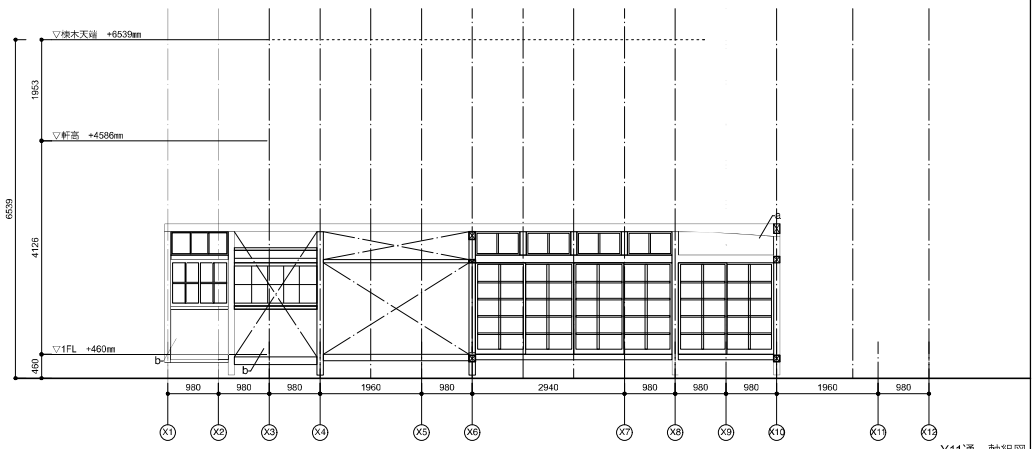


Y11通　軸組図


a	土壁仕上げ
b	木板張り仕上げ
c	RC仕上げ
d	プリント合板
	撤去：仕上げ
	撤去：部材
	取り替え

特記
・※ は現地にて実測を行うこととする。
・建具は撤去後、再利用の可否をチェック後に廃棄の決定を行う。（見積もりは全数廃棄とすること）
・凡例に示すもの以外は、既存のまま残すこととする。


SUO・Tetor共同企業体 一級建築士 大臣登録 第372122号 周防貴之	工事名称 奈義町アートの森整備工事（第一期）	図面の名称 既存母屋　軸組展開図4(A棟)	縮尺 1/100	日付 令和 8年 11月6日	No. A26

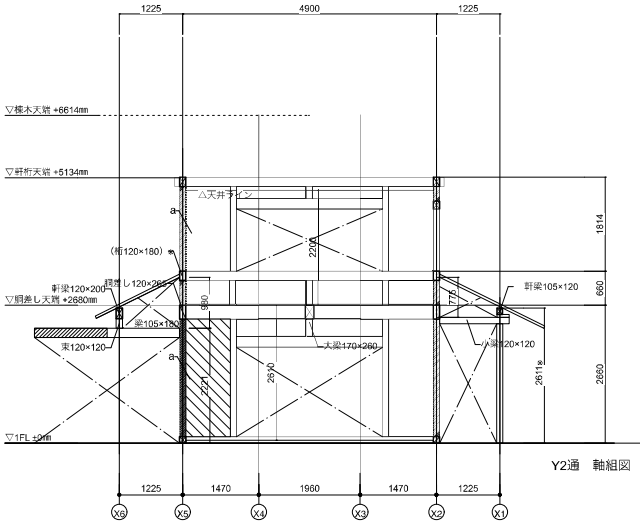

Y2通　軸組図

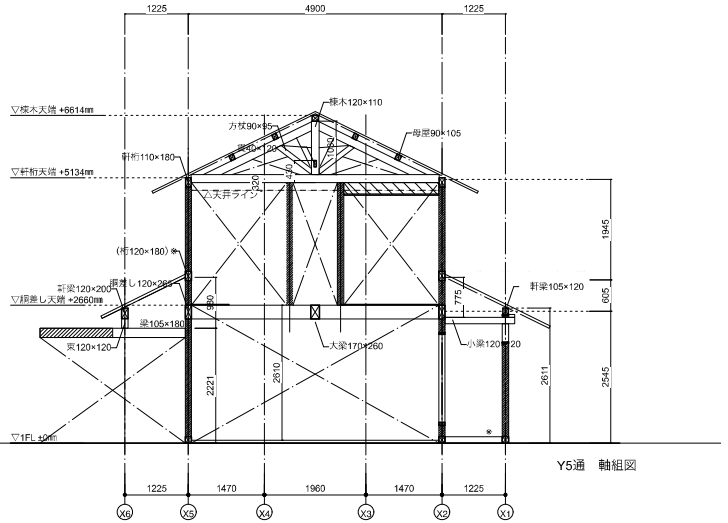

Y5通　軸組図

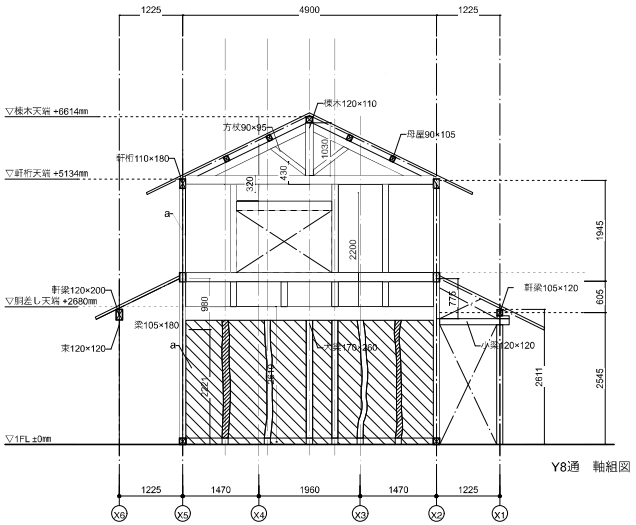


Y8通　軸組図


a	土壁仕上げ
b	木板張り仕上げ
c	RC仕上げ
d	プリント合板
	撤去：仕上げ
	撤去：部材
	取り替え

特記
・※ は現地にて実測を行うこととする。
・建具は撤去後、再利用の可否をチェック後に廃棄の決定を行う。（見積もりは全数廃棄とすること）
・凡例に示すもの以外は、既存のまま残すこととする。


SUO・Tetor共同企業体 一級建築士 大臣登録 第372122号 周防貴之	工事名称 奈義町アートの森整備工事（第一期）	図面の名称 既存離れ　軸組展開図1(B棟)	縮尺 1/100	日付 令和 8年 11月6日	No. A27

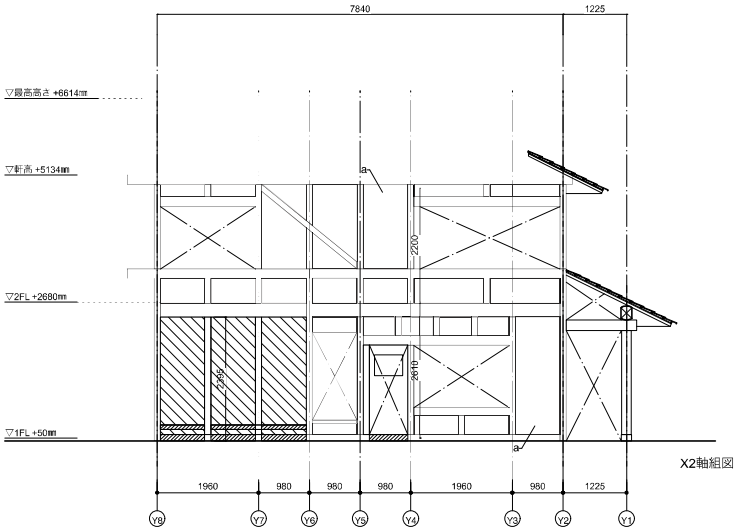


X2軸組図

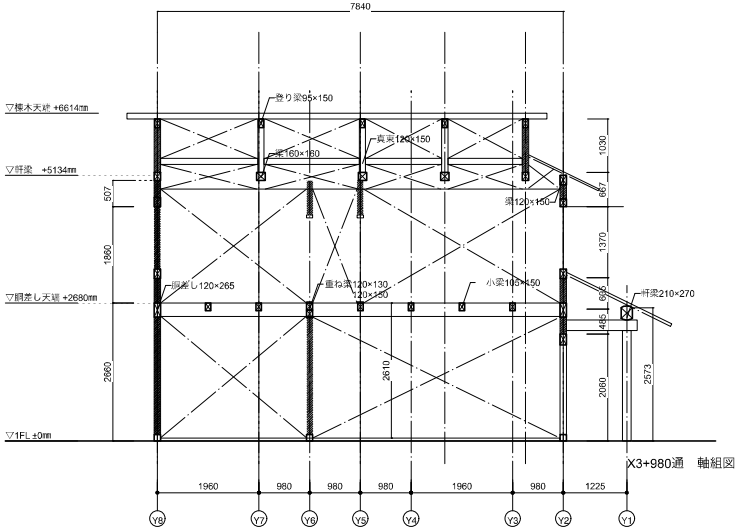

X3+980通　軸組図

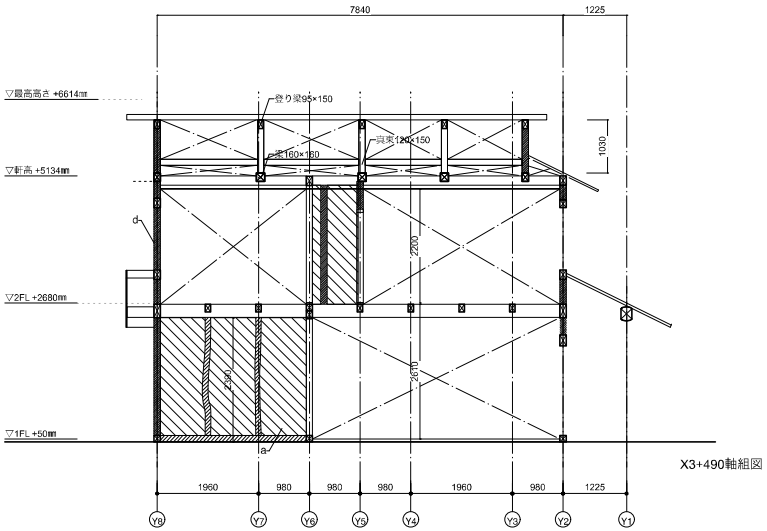

X3+490軸組図

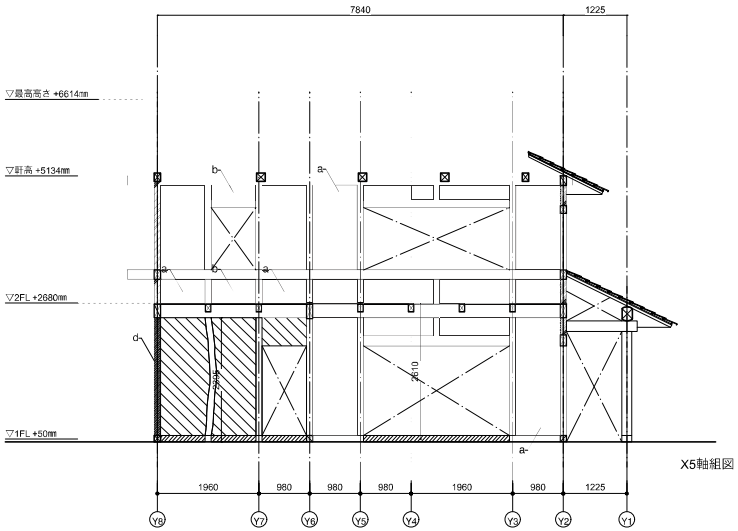


X5軸組図


a	土壁仕上げ
b	木板張り仕上げ
c	RC仕上げ
d	プリント合板
	撤去：仕上げ
	撤去：部材
	取り替え

特記
・※ は現地にて実測を行うこととする。
・建具は撤去後、再利用の可否をチェック後に廃棄の決定を行う。（見積もりは全数廃棄とすること）
・凡例に示すもの以外は、既存のまま残すこととする。

SUO・Tetor共同企業体 一級建築士 大臣登録 第372122号 周防貴之	工事名称 奈義町アートの森整備工事（第一期）	図面の名称 既存離れ　軸組展開図2(B棟)	縮尺 1/100	日付 令和 8年 11月6日	No. A28

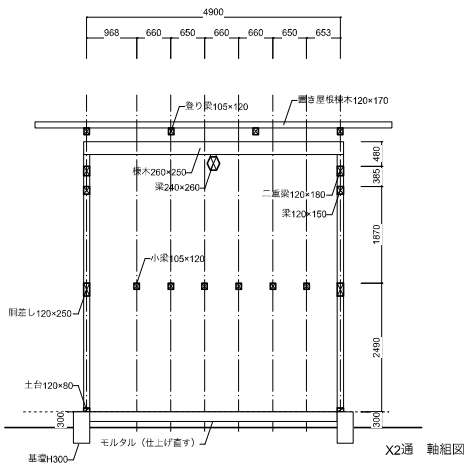

X2通　軸組図

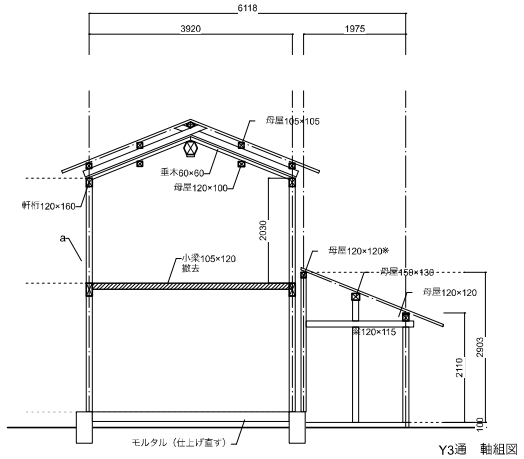

Y3通　軸組図

a	土壁仕上げ
b	木板張り仕上げ
c	RC仕上げ
d	プリント合板
	撤去：仕上げ
	撤去：部材
	取り替え

特記
・※ は現地にて実測を行うこととする。
・建具は撤去後、再利用の可否をチェック後に廃棄の決定を行う。（見積もりは全数廃棄とすること）
・凡例に示すもの以外は、既存のまま残すこととする。

SUO・Tetor共同企業体 一級建築士 大臣登録 第372122号 周防貴之	工事名称 奈義町アートの森整備工事（第一期）	図面の名称 既存蔵　軸組展開図(C棟)	縮尺 1/100	日付 令和 8年 11月6日	No. A29

a　旧須一邸　外観写真



b　旧須一邸　母屋　外観写真



c　旧須一邸　母屋　内観写真



d　旧須一邸　母屋　内観写真



e　旧須一邸　母屋　内観写真



f　旧須一邸　離れ　外観写真



g　旧須一邸　離れ　１階内観写真



j　旧須一邸　蔵　外観写真



k　旧須一邸　蔵　１階内観写真




h　旧須一邸　離れ　２階内観写真




i　旧須一邸　離れ　屋根裏写真




l　旧須一邸　蔵　２階内観写真

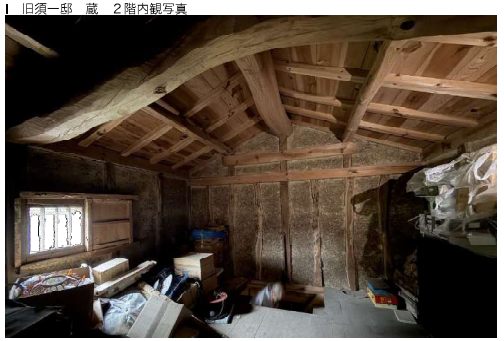


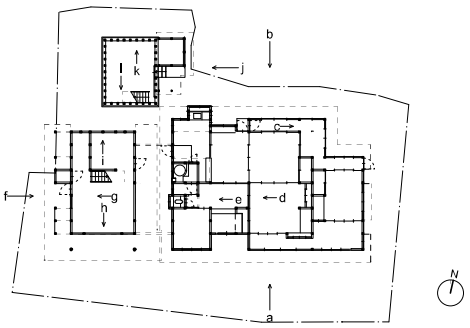

特記	SUO・Tetor共同企業体 一級建築士 大臣登録 第372122号 周防貴之	工事名称 奈義町アートの森整備工事（第一期）	図面の名称 既存　現況写真	縮尺 1/N,S	日付 令和 8年 11月6日	No. A30

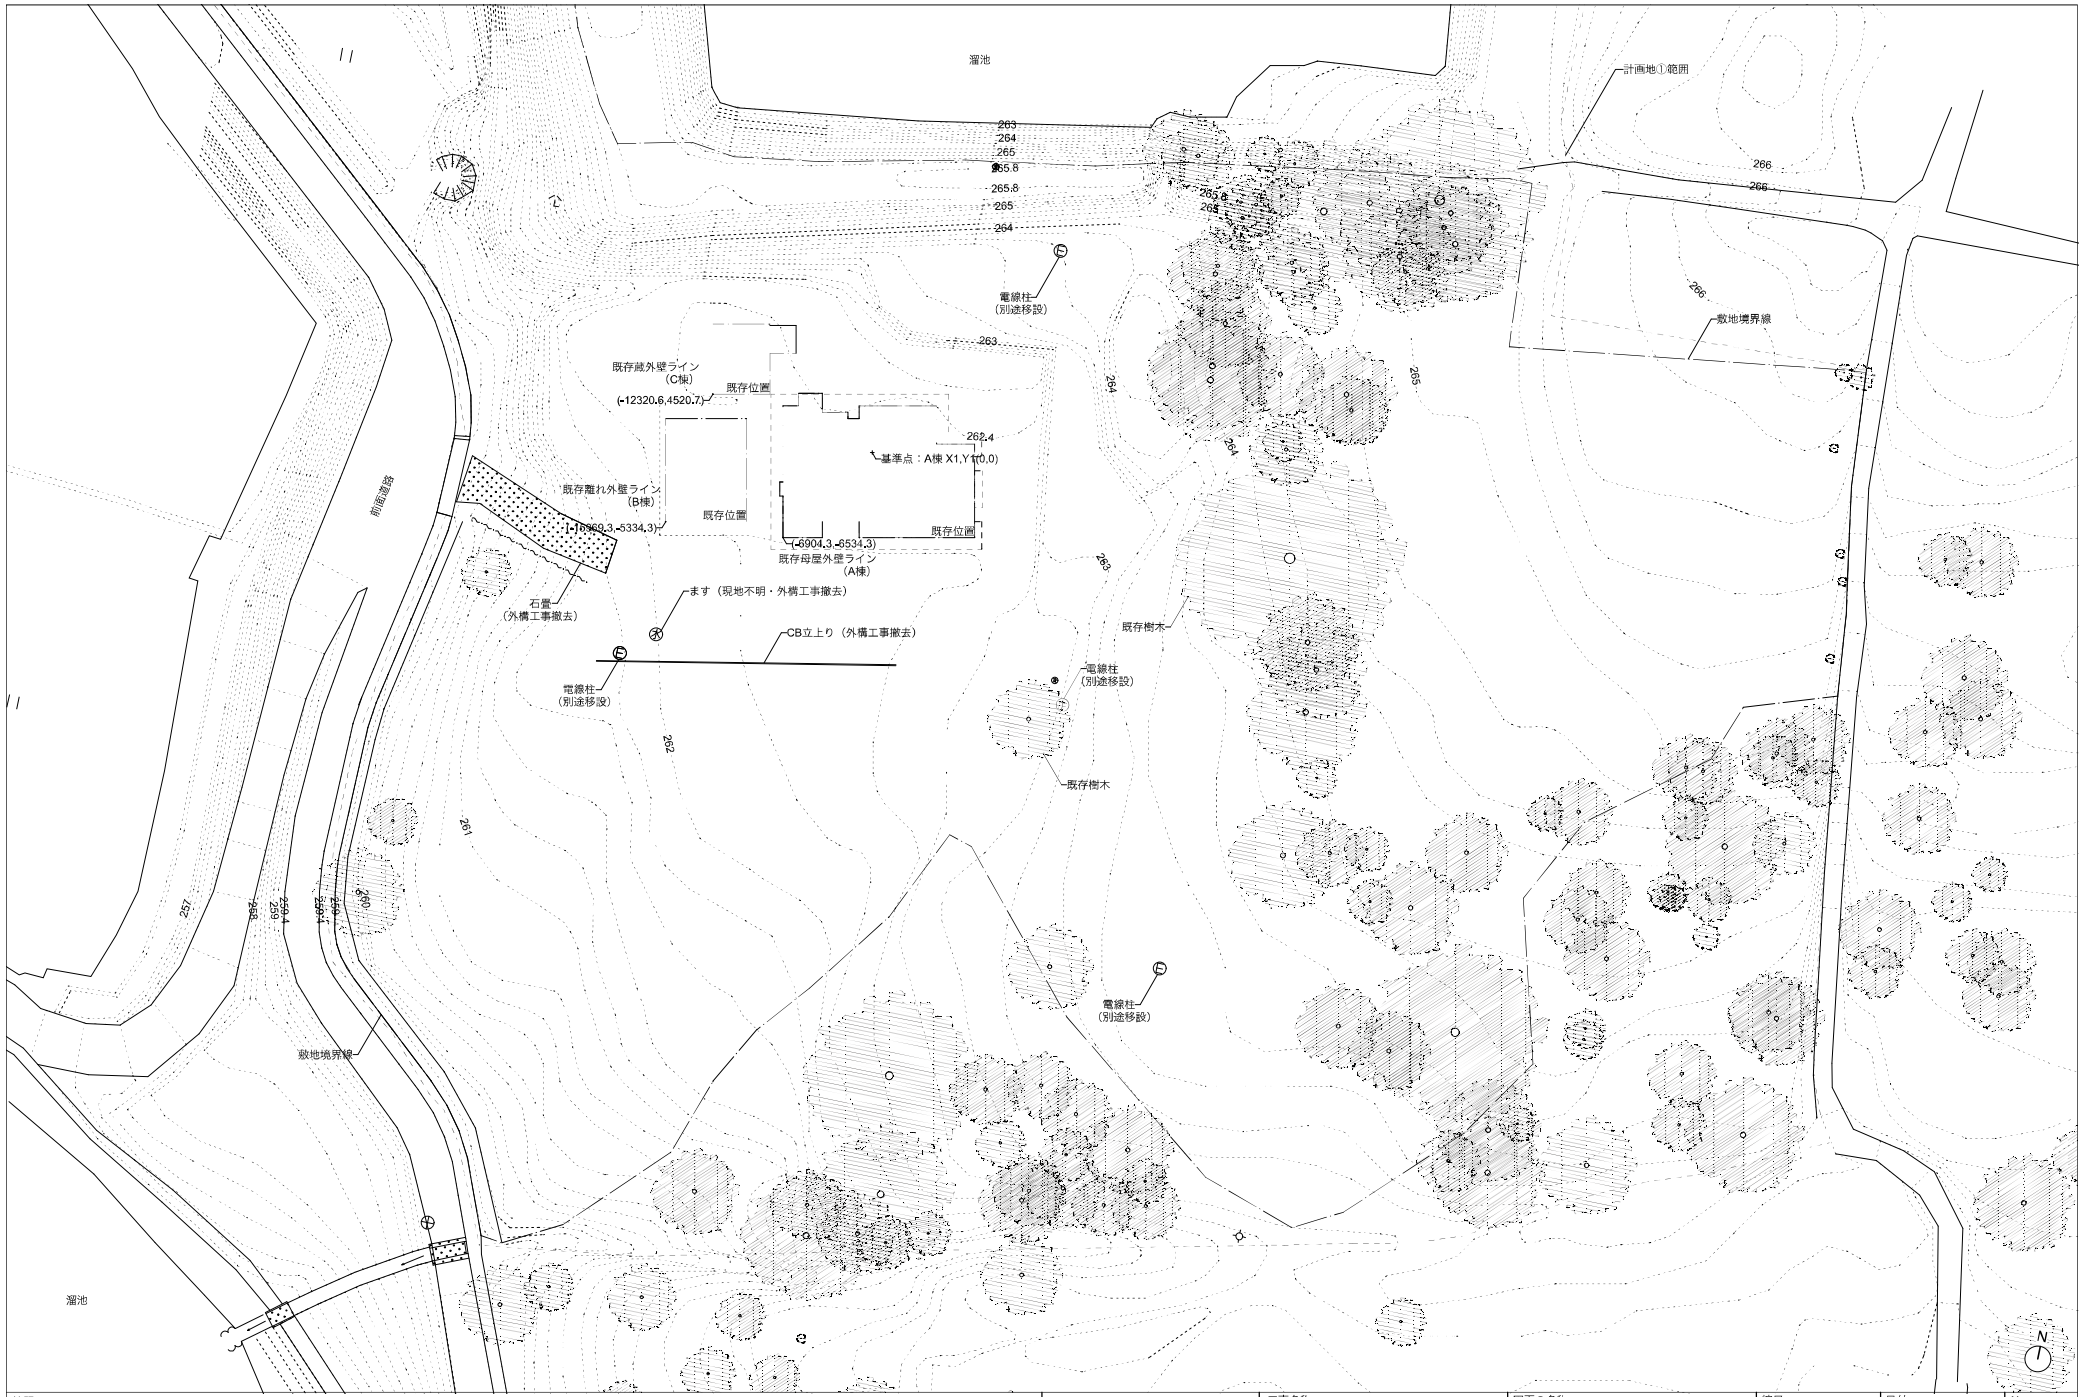


特記	SUO・Tetor共同企業体 一級建築士 大臣登録 第372122号 周防貴之	工事名称 奈義町アートの森整備工事（第一期）	図面の名称 現況測量図	縮尺 1/400	日付 令和 8年 11月6日	No. A31

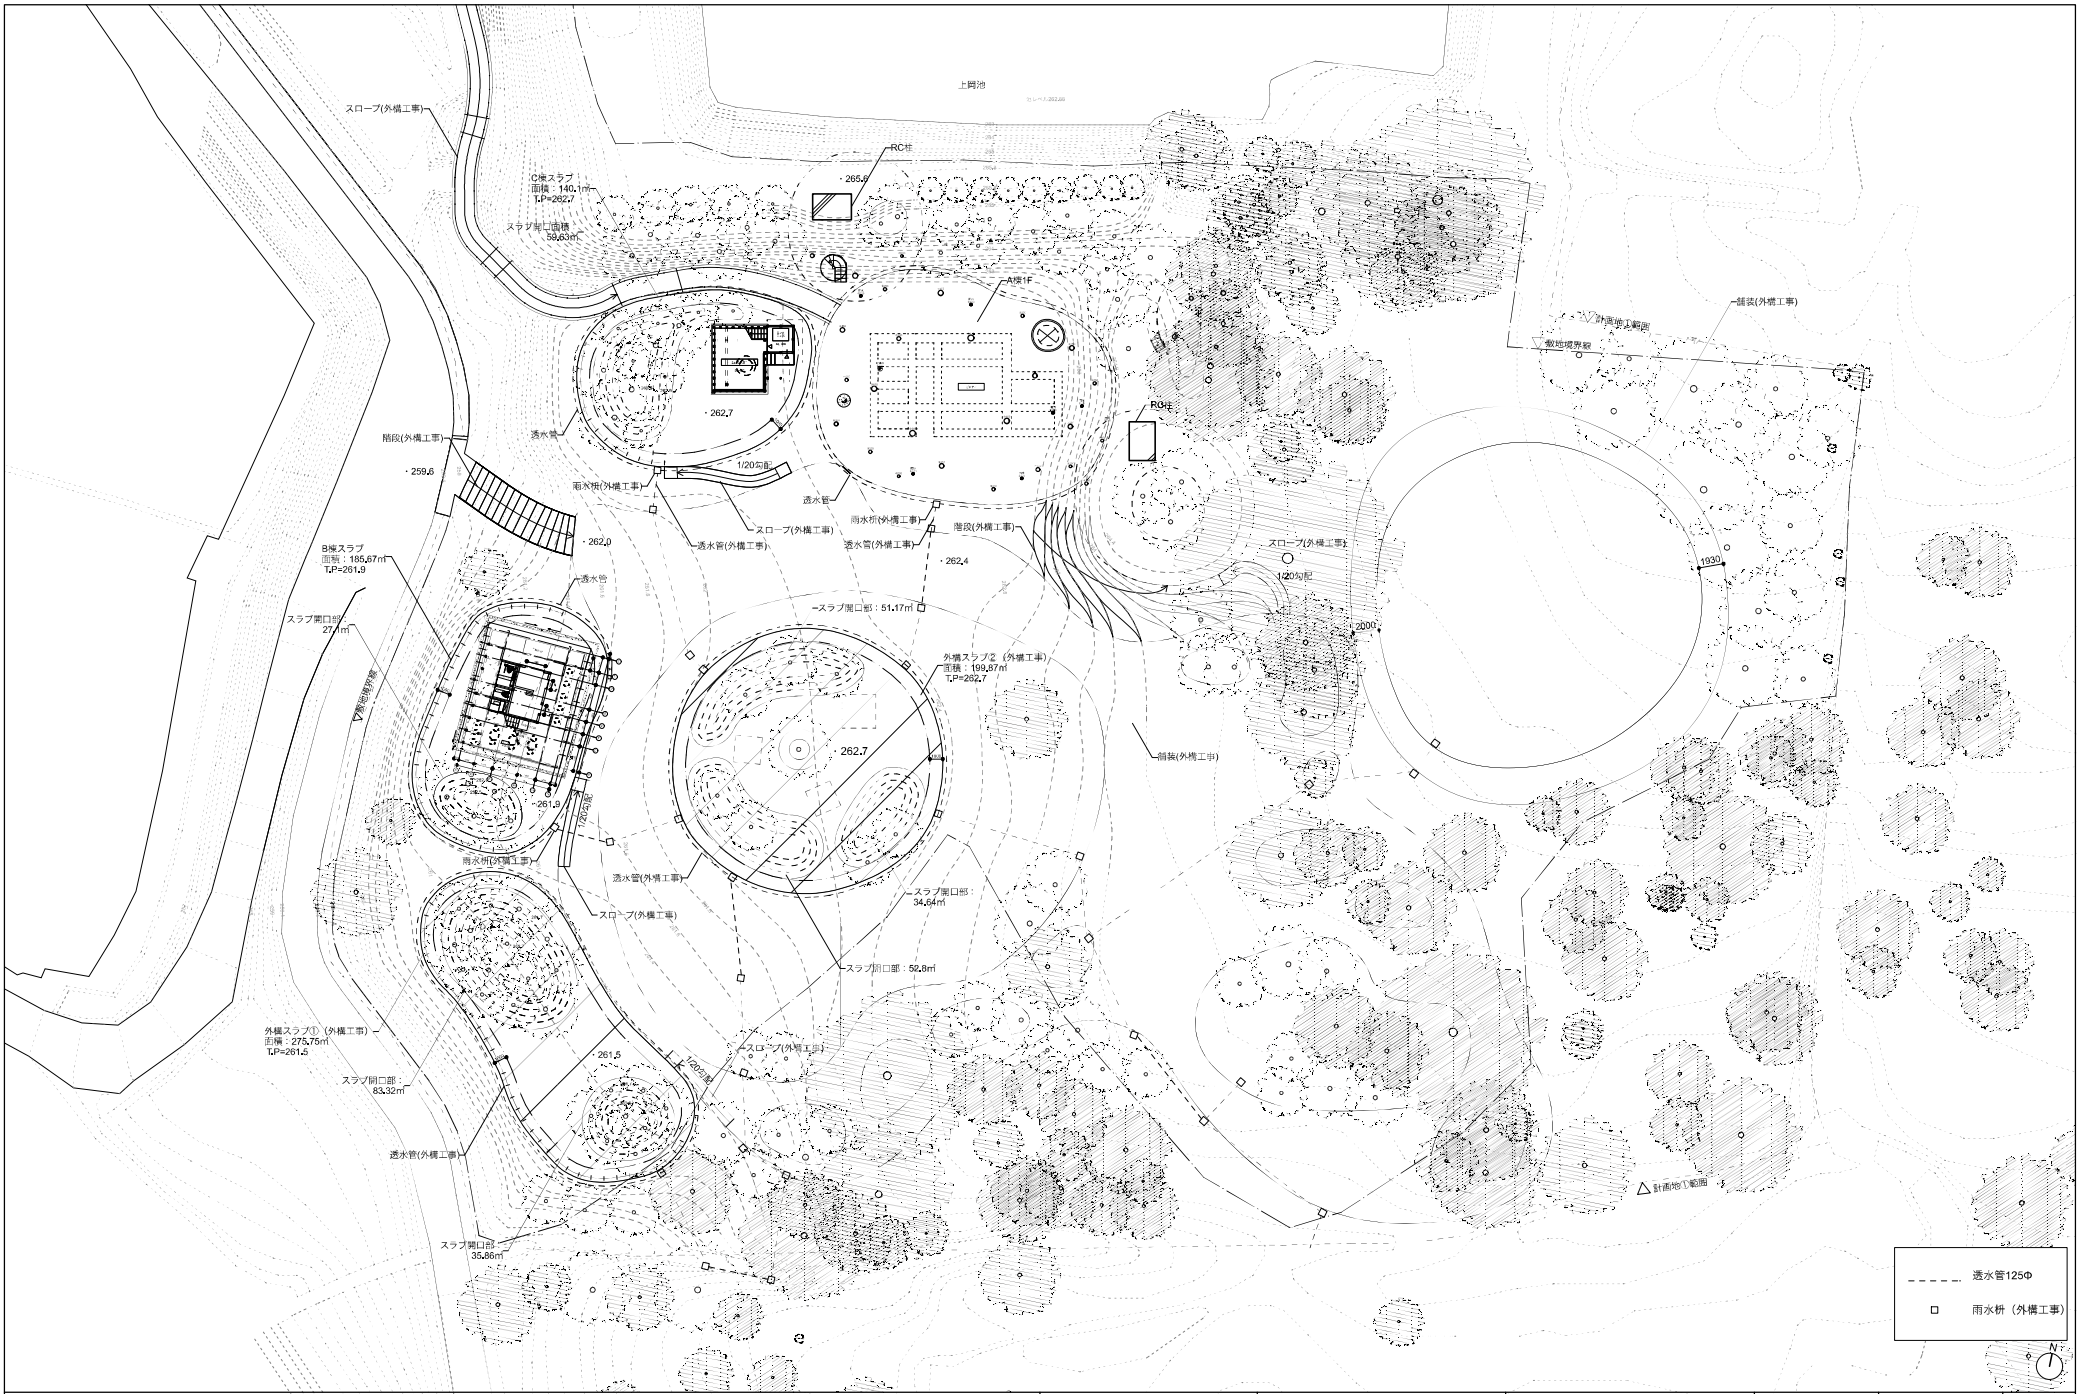


特記	SUO・Tetor共同企業体 一級建築士 大臣登録 第372122号 周防貴之	工事名称 奈義町アートの森整備工事（第一期）	図面の名称 配置図	縮尺 1/400	日付 令和 8年 11月6日	No. A32


① 現況配置からA棟を曳家/B棟のスラブの打設/既存壁解体

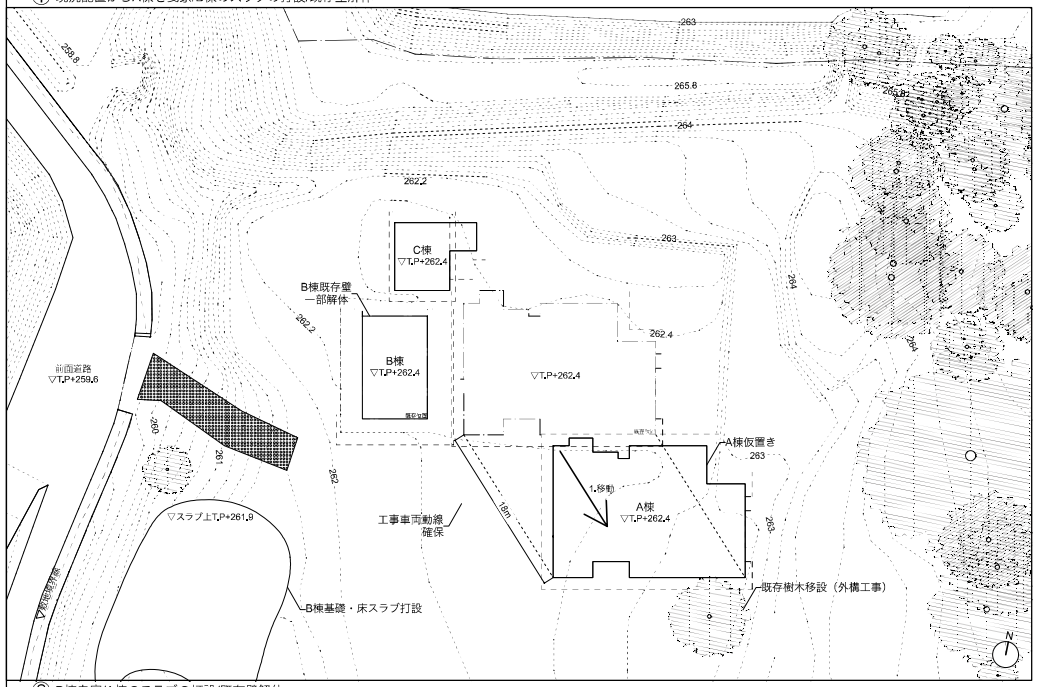


② B棟曳家/A棟のスラブの打設/既存壁解体

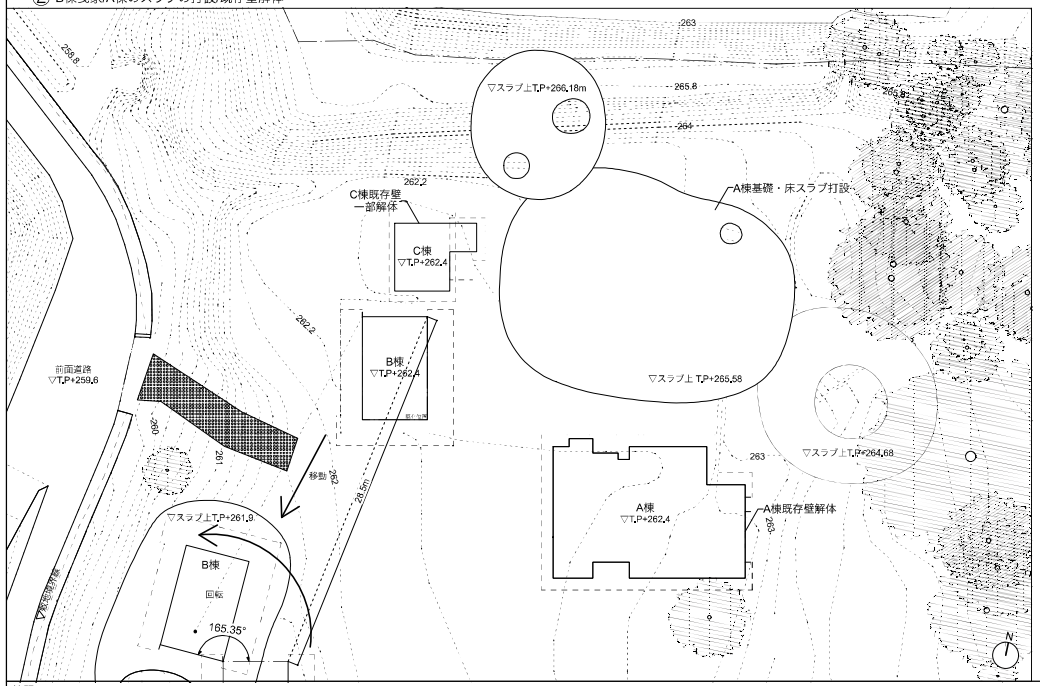


③ C棟スラブ打設/A棟曳家/B・C棟の壁新設・屋根葺き替え

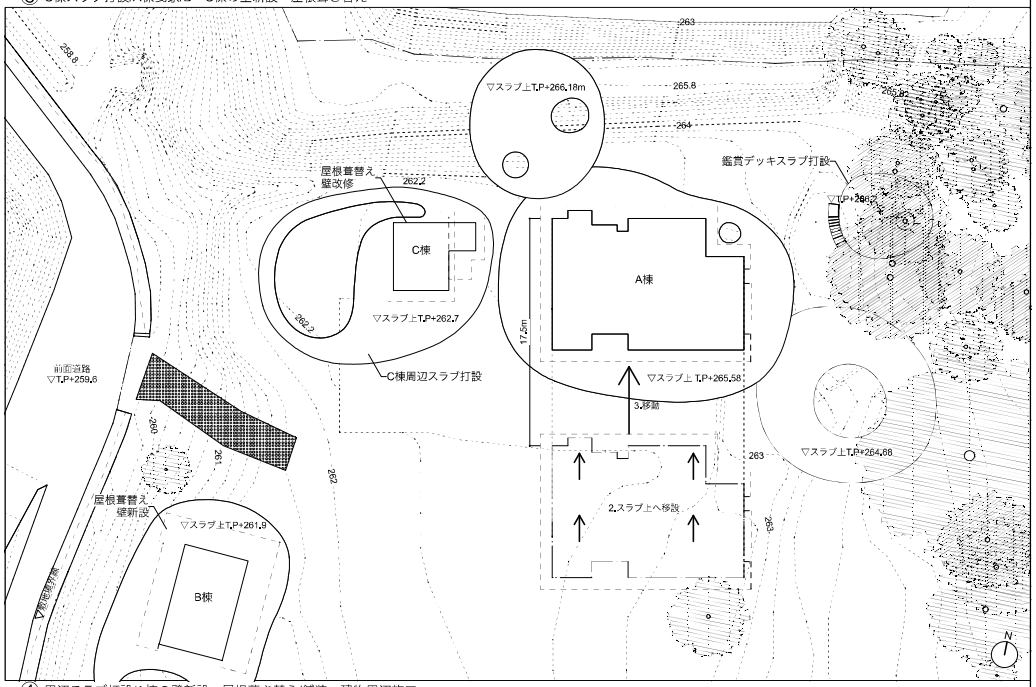

④ 周辺スラブ打設/A棟の壁新設・屋根葺き替え/舗装・建物周辺施工

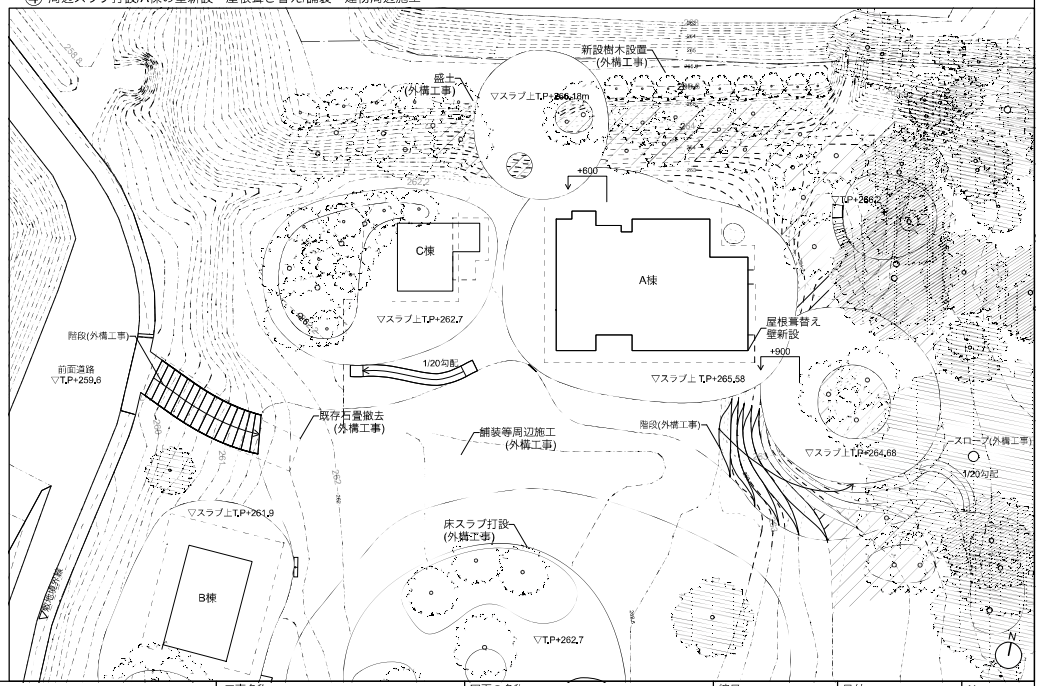

特記	SUO・Tetor共同企業体 一級建築士 大臣登録 第372122号 周防貴之	工事名称 奈義町アートの森整備工事（第一期）	図面の名称 施工プロセス図	縮尺 1/400	日付 令和 8年 11月6日	No. A33

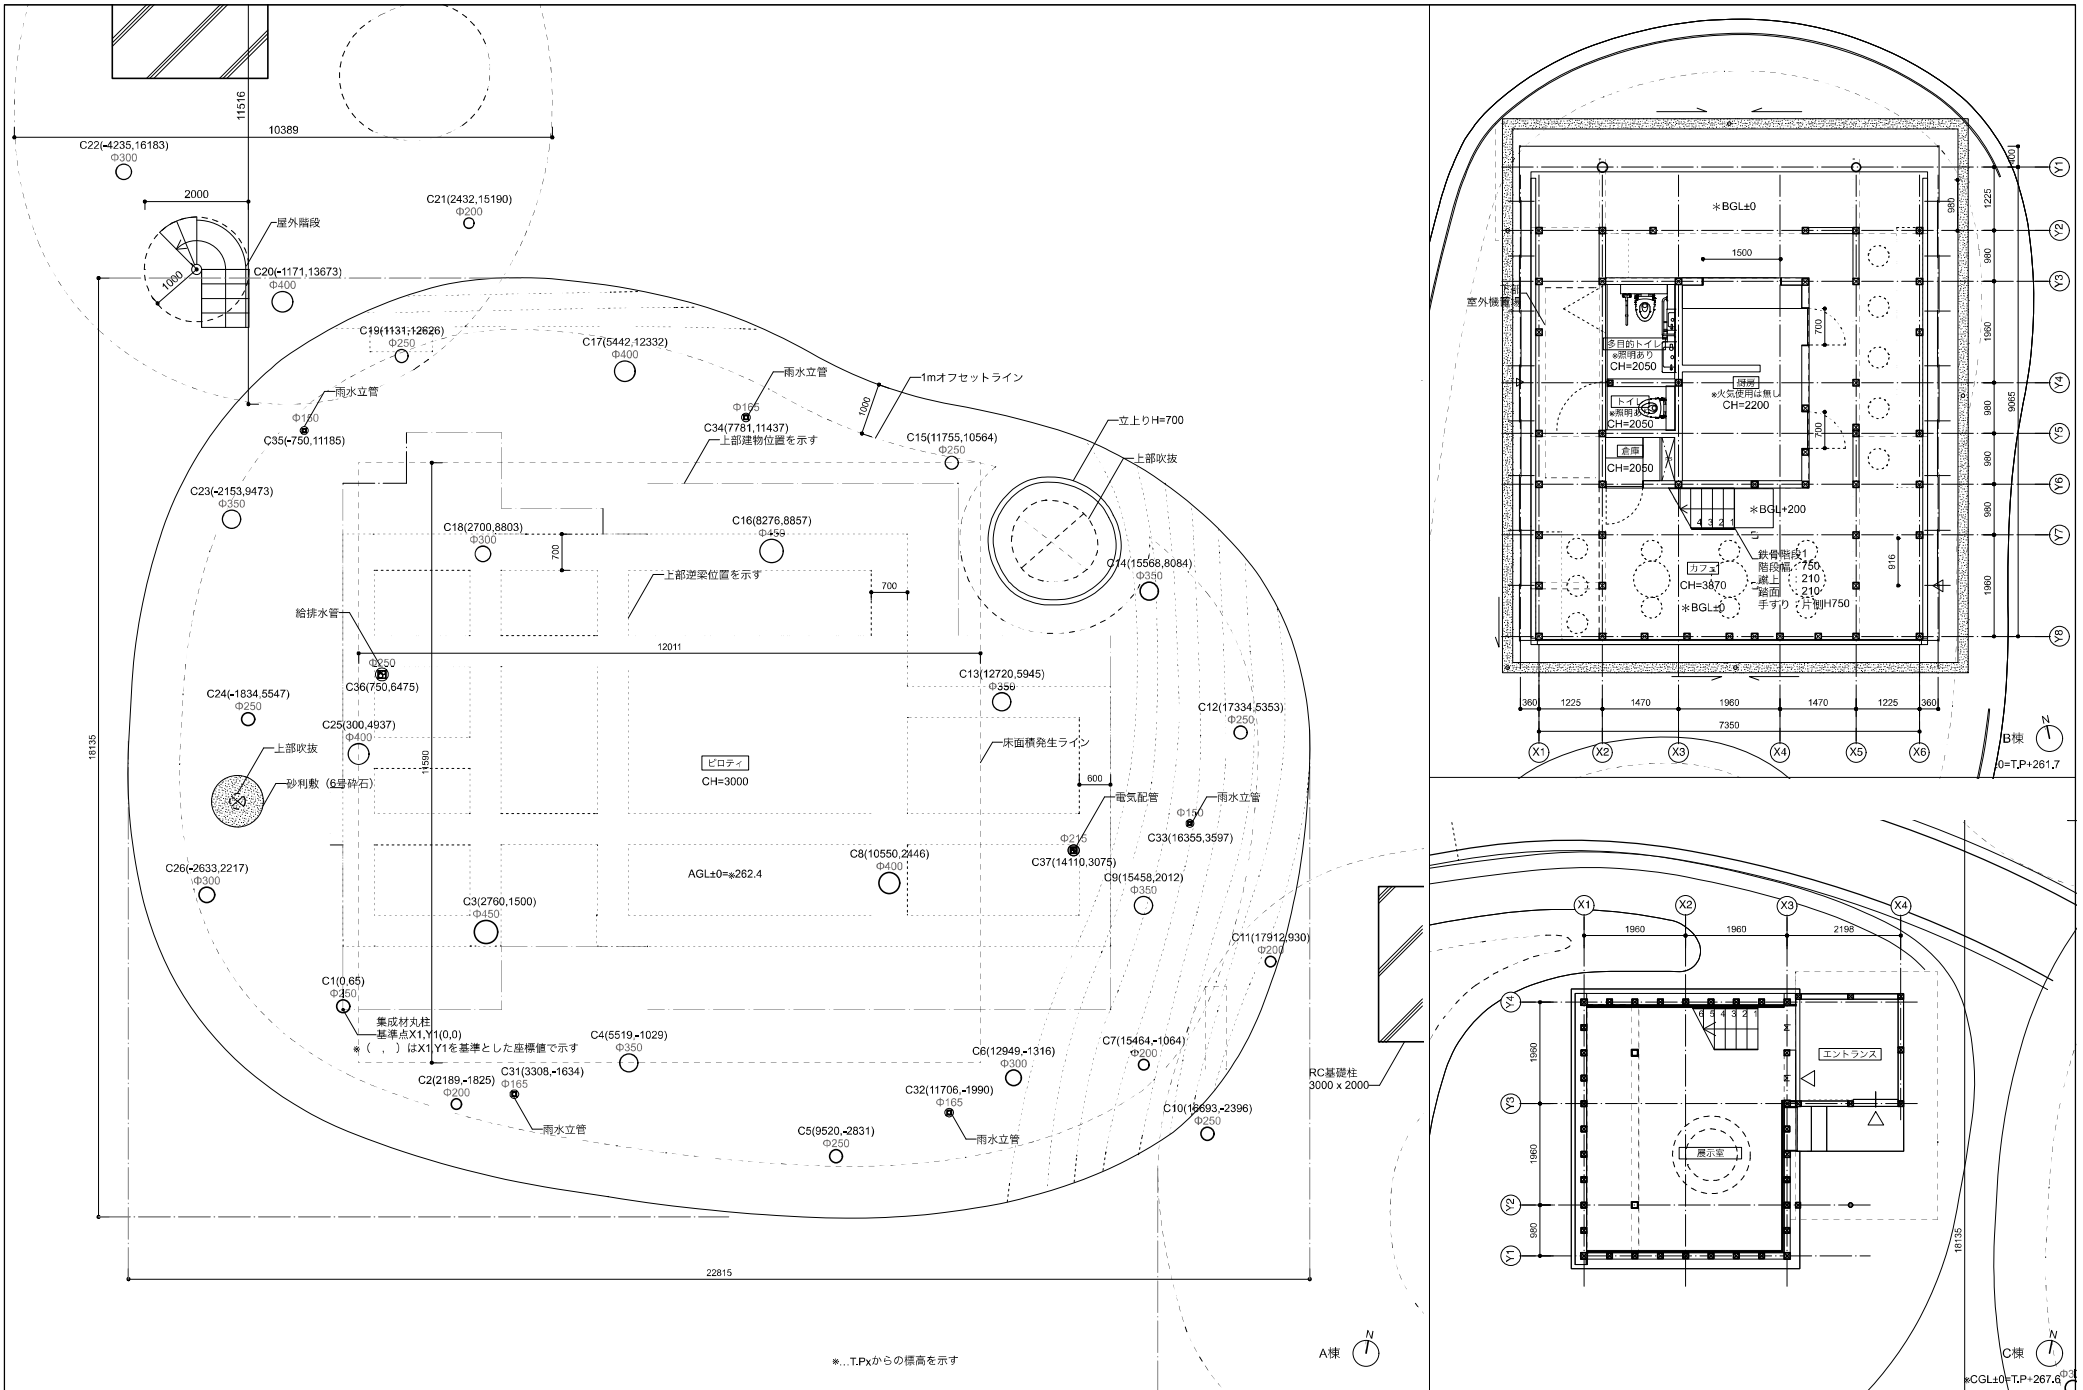

特記	SUO・Tetor共同企業体 一級建築士 大臣登録 第372122号 周防貴之	工事名称 奈義町アートの森整備工事（第一期）	図面の名称 1階　平面図	縮尺 1/100	日付 令和 8年 11月6日	No. A34